



PIANTA PIANO TERRA SCALA 1:100 N

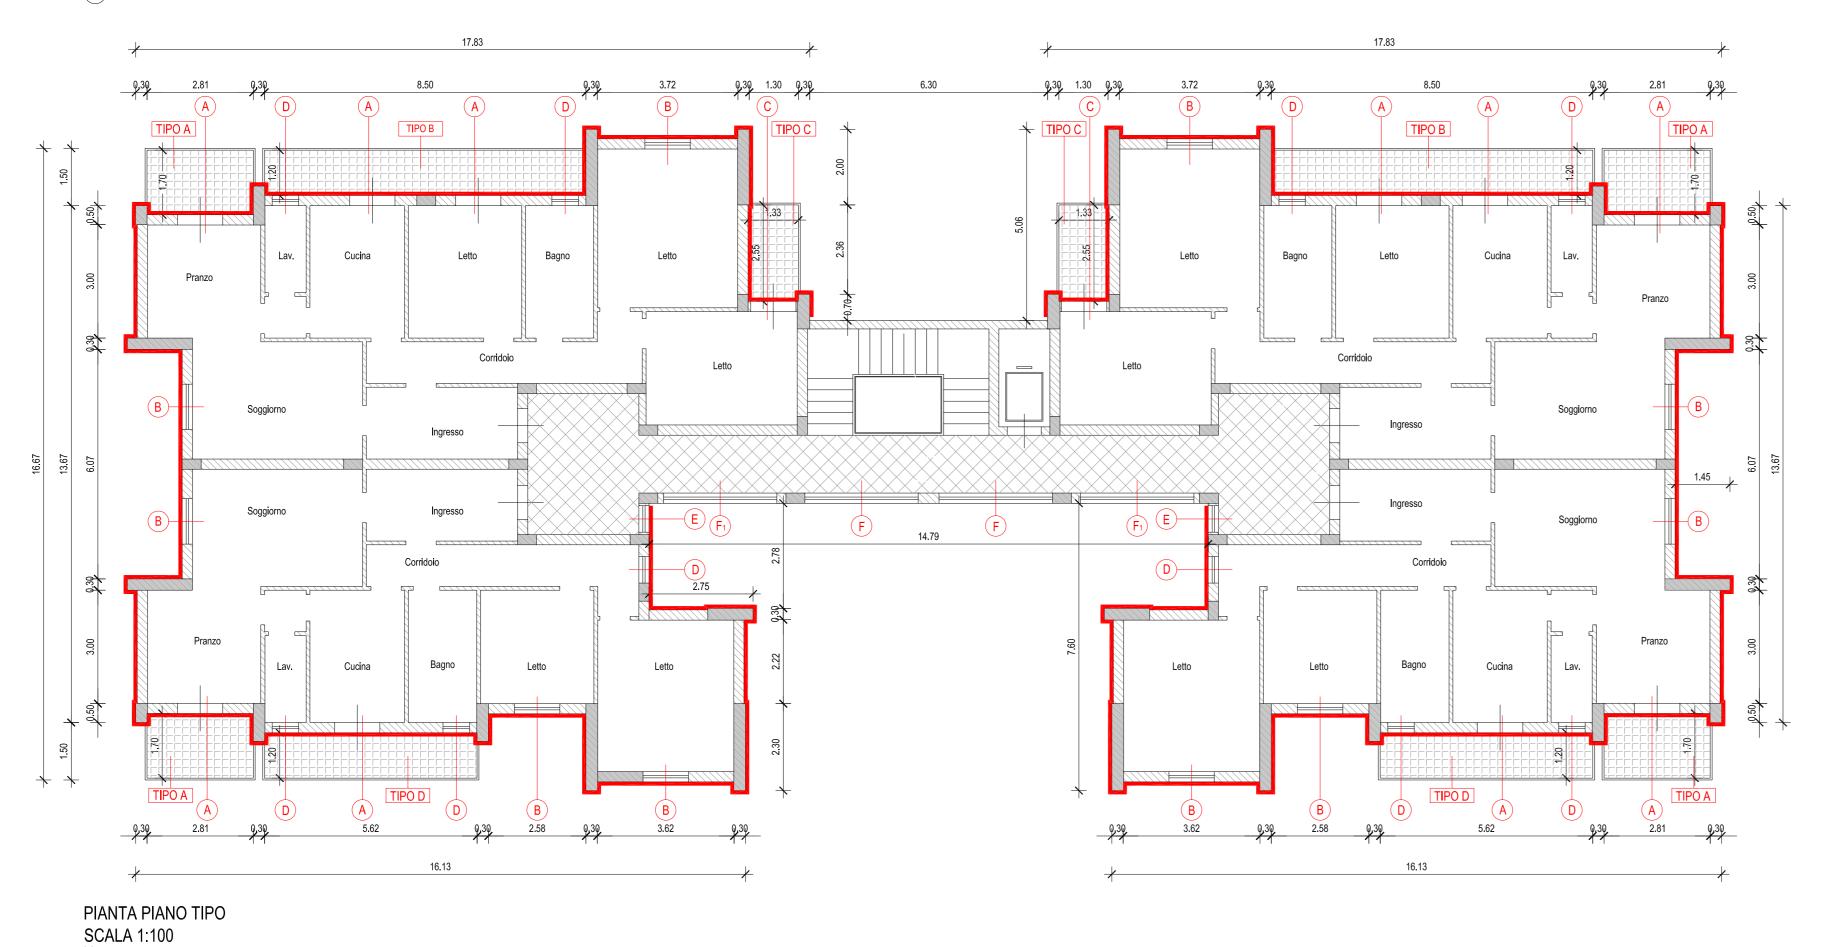

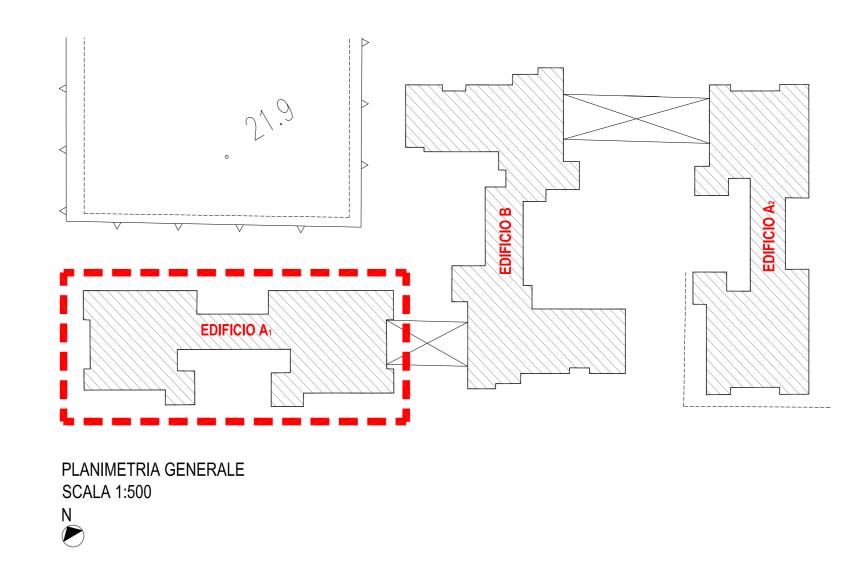

LEGENDA

PARETI CON RIVESTIMENTO
TERMOISOLANTE "CAPPOTTO"
(ART. 12.2.6.5 DI E.P.)

TIPOLOGIA INFISSO

TIPO A TIPOLOGIA BALCONE

