

ESTRATTO DI AEROFOTOGRAMMETRIA
SCALA 1:2000



ESTRATTO FOTO SATELLITARE
SCALA 1:2000




ESTRATTO DI MAPPA CATASTALE
SCALA 1:1000



FOTO 5



FOTO 6

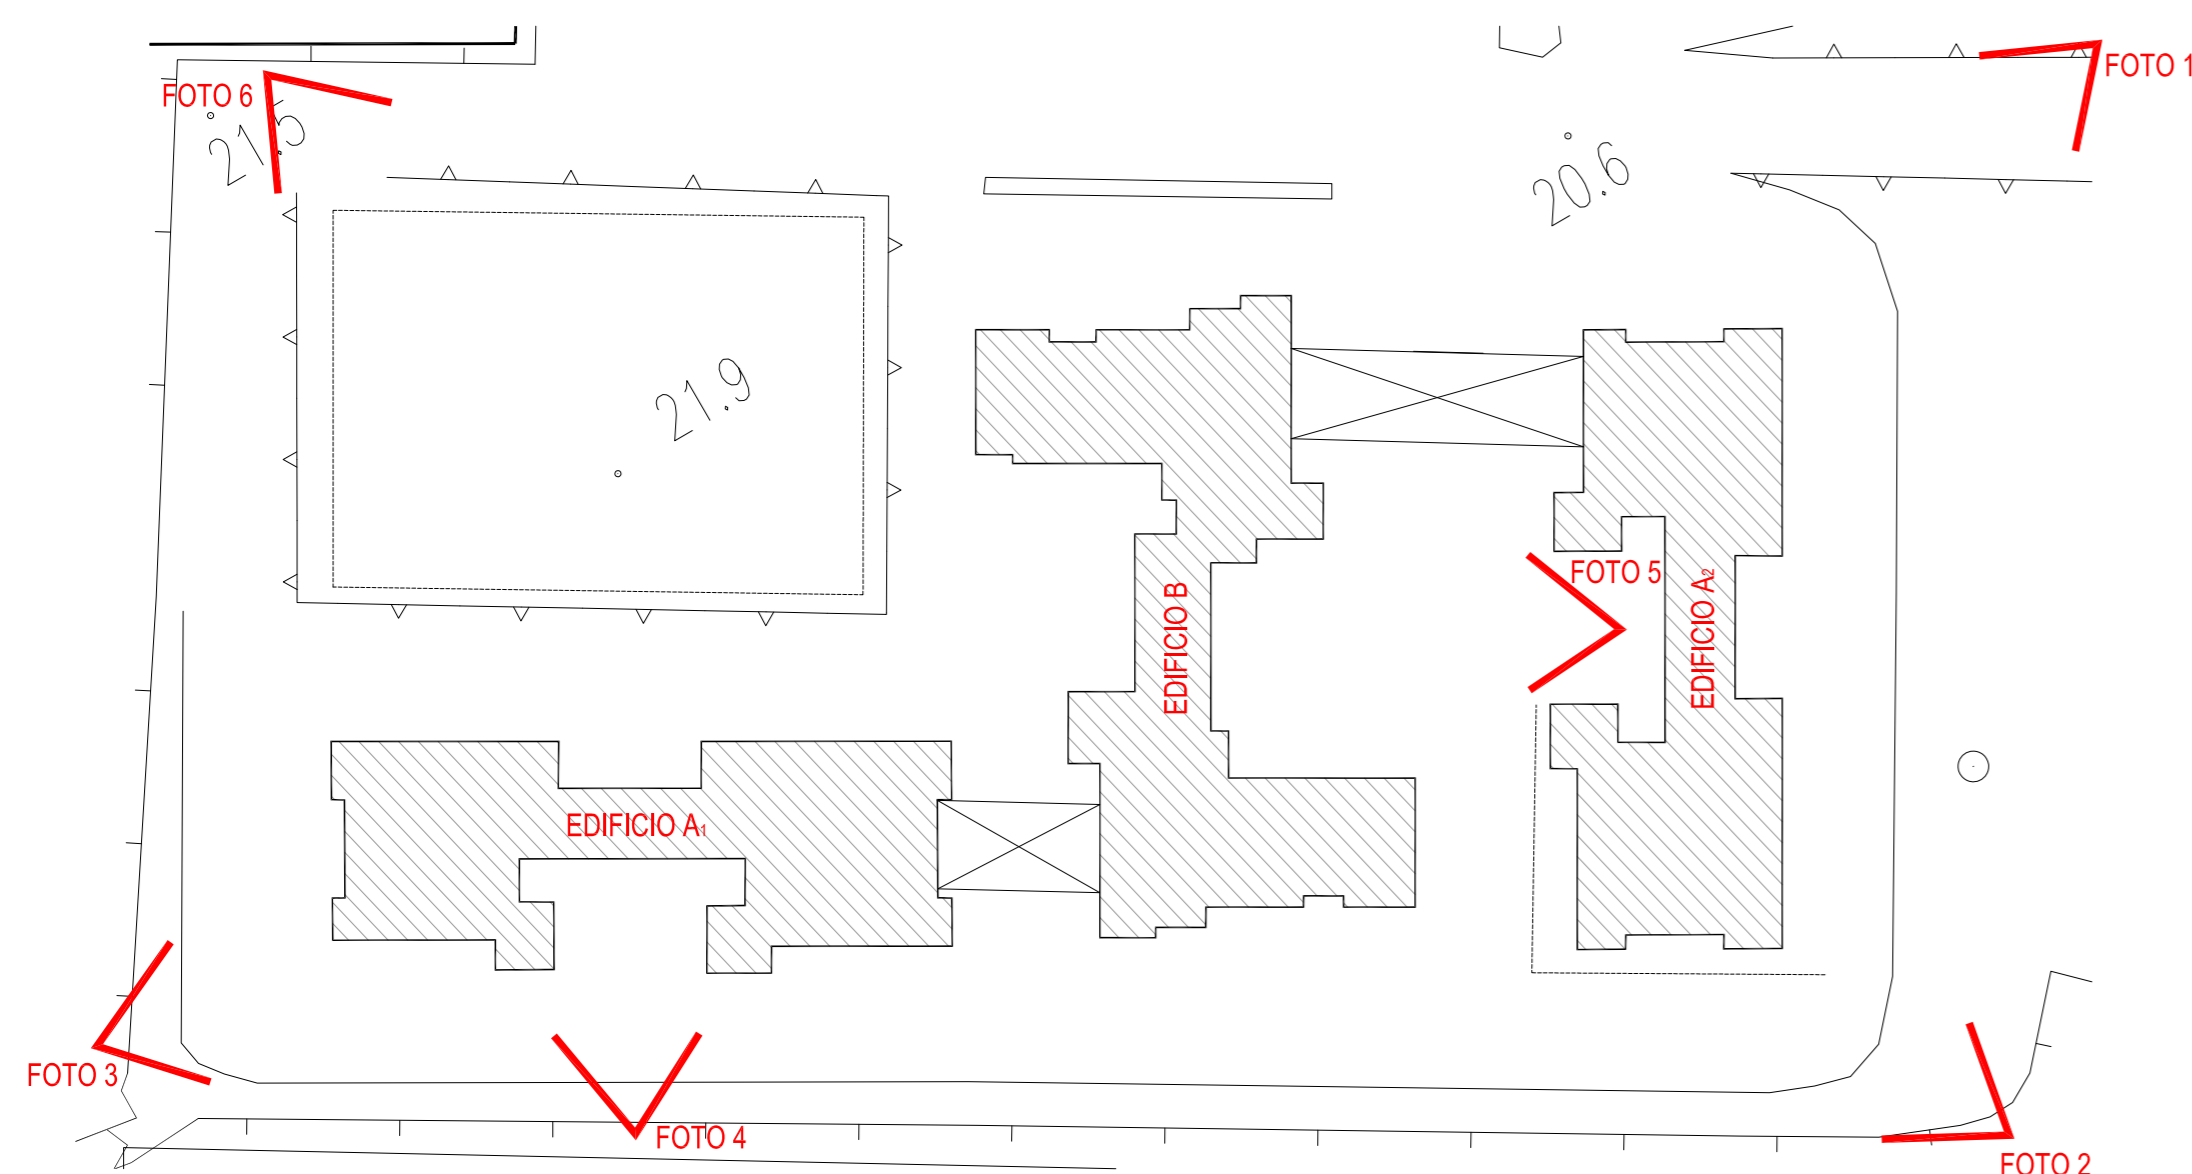

PLANIMETRIA GENERALE
SCALA 1:500



FOTO 1



FOTO 2



FOTO 3



FOTO 4

 <p>ISTITUTO AUTONOMO CASE POPOLARI DELLA PROVINCIA DI SIRACUSA</p>	
OGGETTO	LAVORI DI RIQUALIFICAZIONE ENERGETICA E MANUTENZIONE STRAORDINARIA NEL COMPLESSO EDILIZIO DI N.36 ALLOGGI DI E.R.P. IN PACHINO (SR) VIA MASCAGNI.
PROGETTO ESECUTIVO Lotto n.1 - Edificio A ₁ e B	
TAVOLA	1
PLANIMETRIA GENERALE ESTRATTI VARI	
MARZO 2017	<p>IL PROGETTISTA. Geom. Salvatore Carbone.</p> <p>IL R.U.P. Ing. Carmelo Uccello.</p>
<p>IL DIRIGENTE DELL'AREA TECNICA. Ing. Carmelo Uccello.</p>	