




DETTAGLIO EDIFICIO A1  
SCALA 1:50

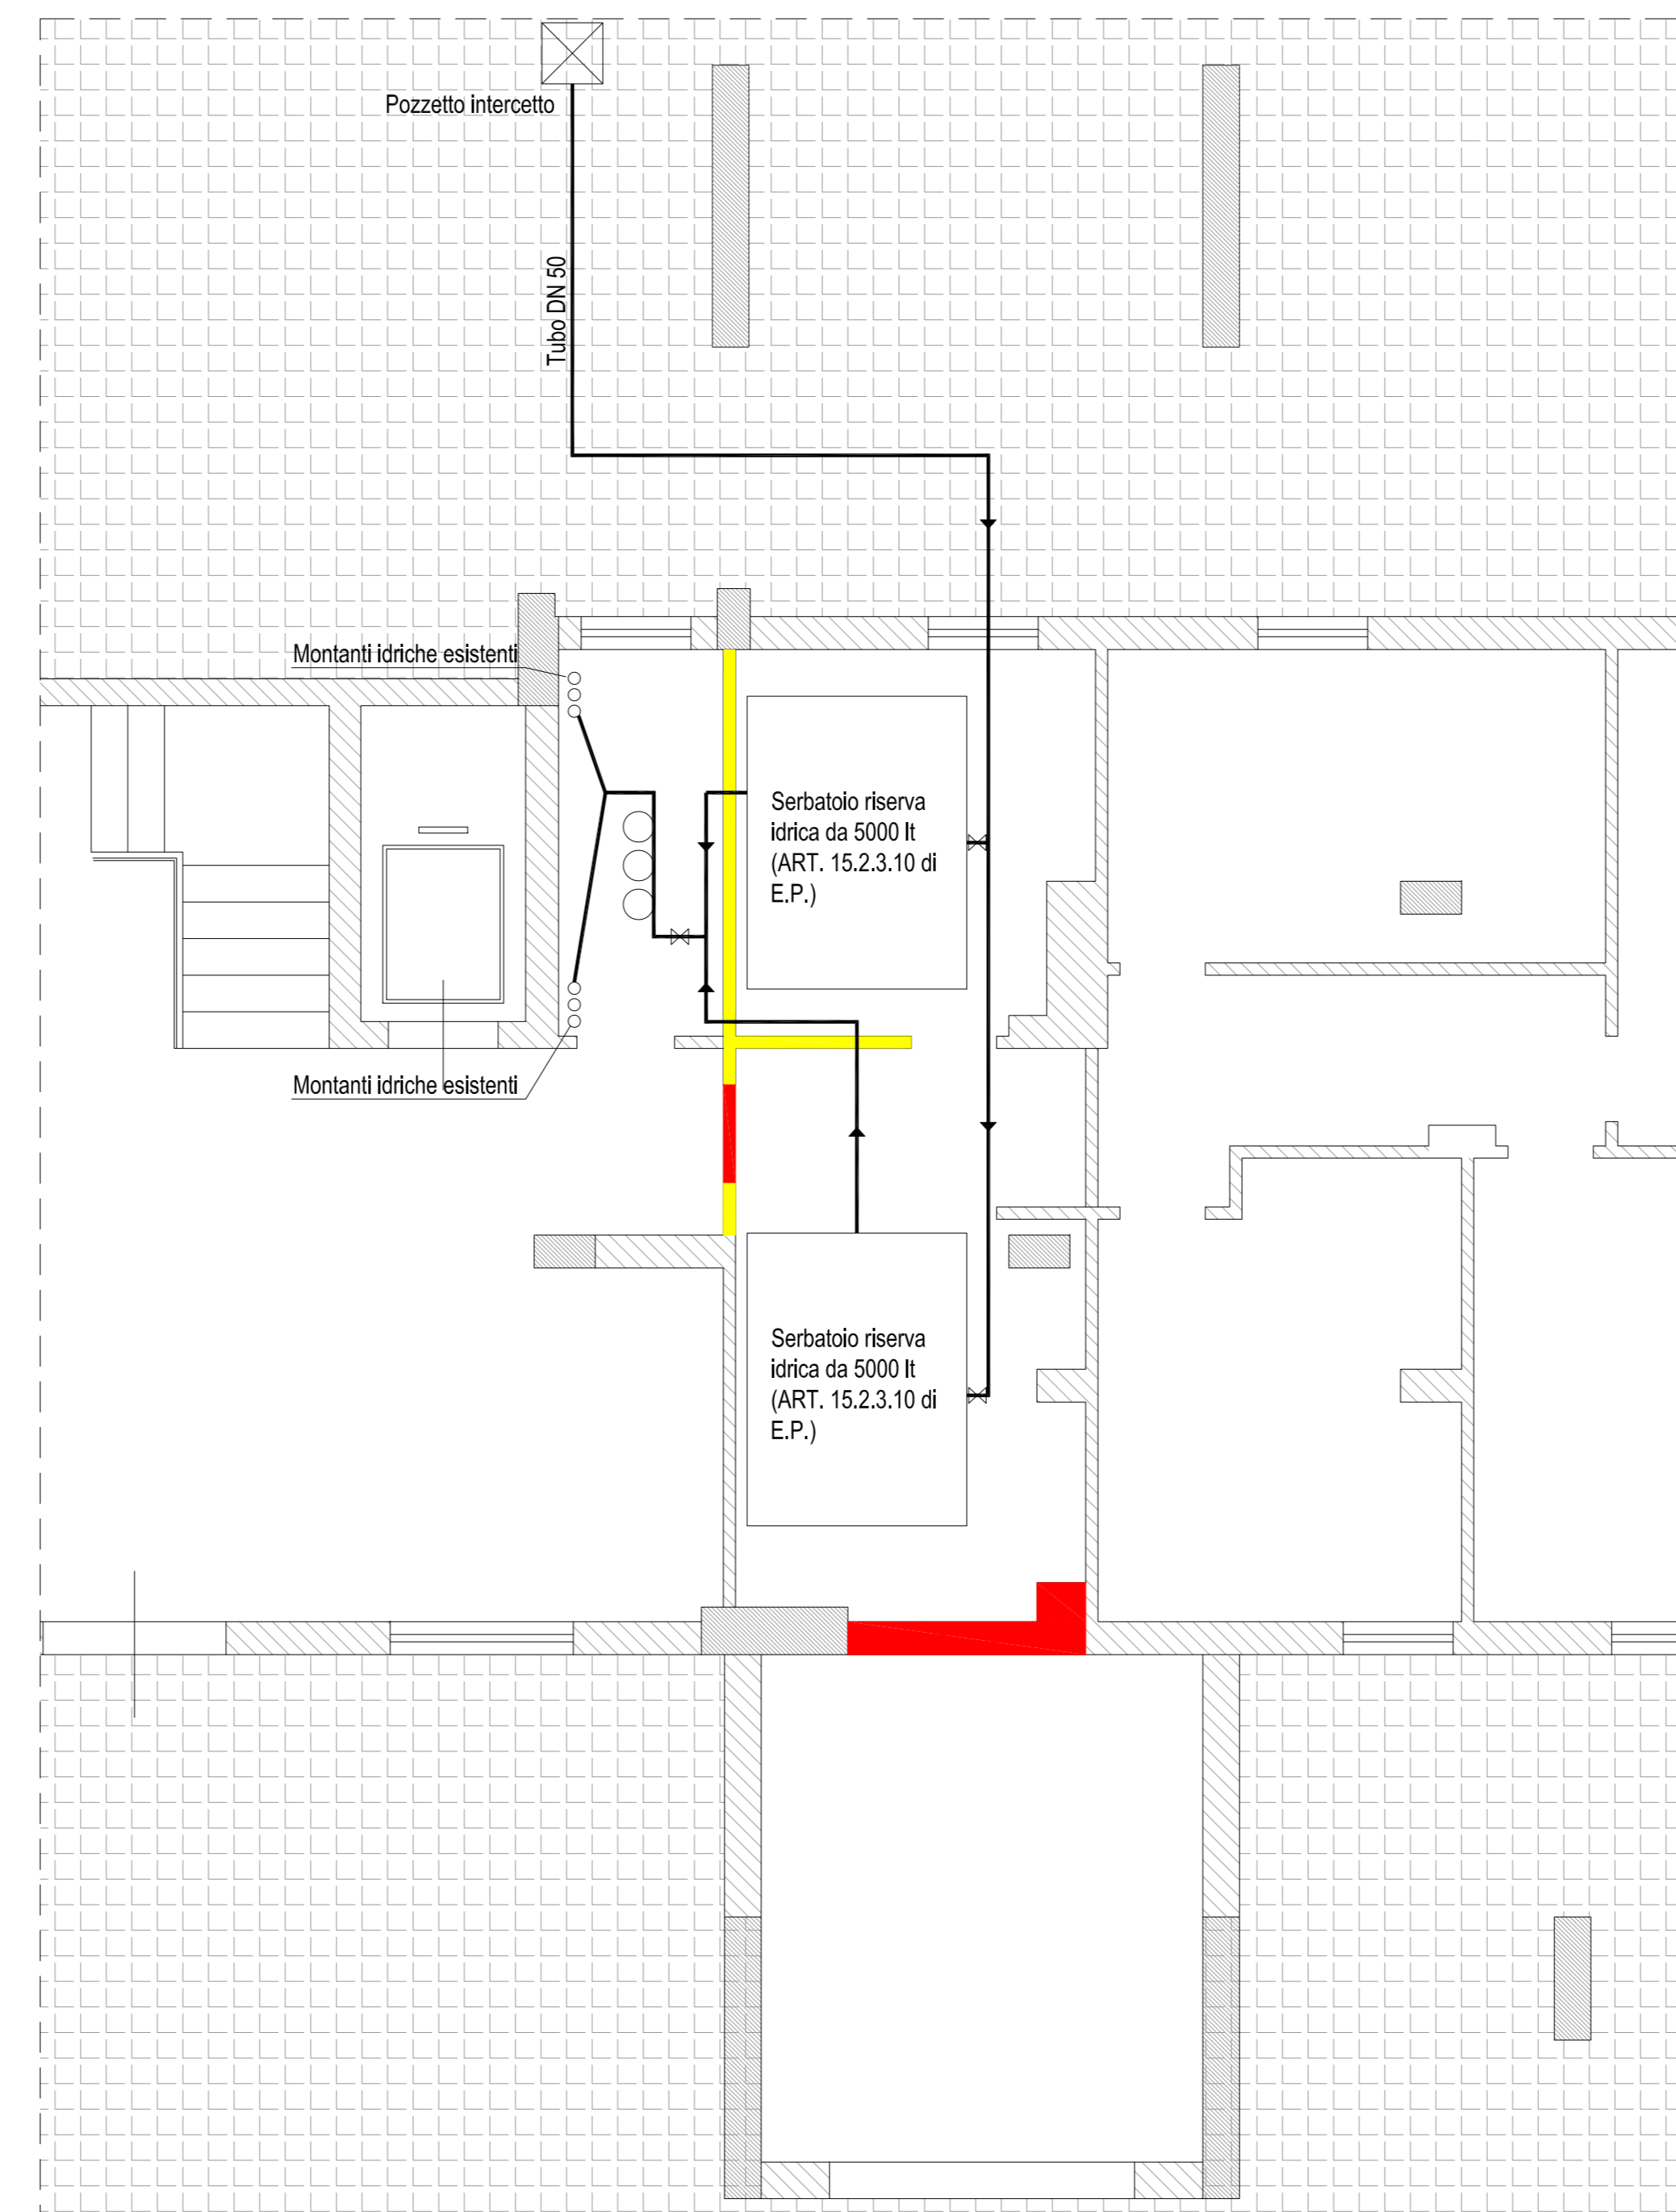

DETTAGLIO EDIFICIO A2  
SCALA 1:50

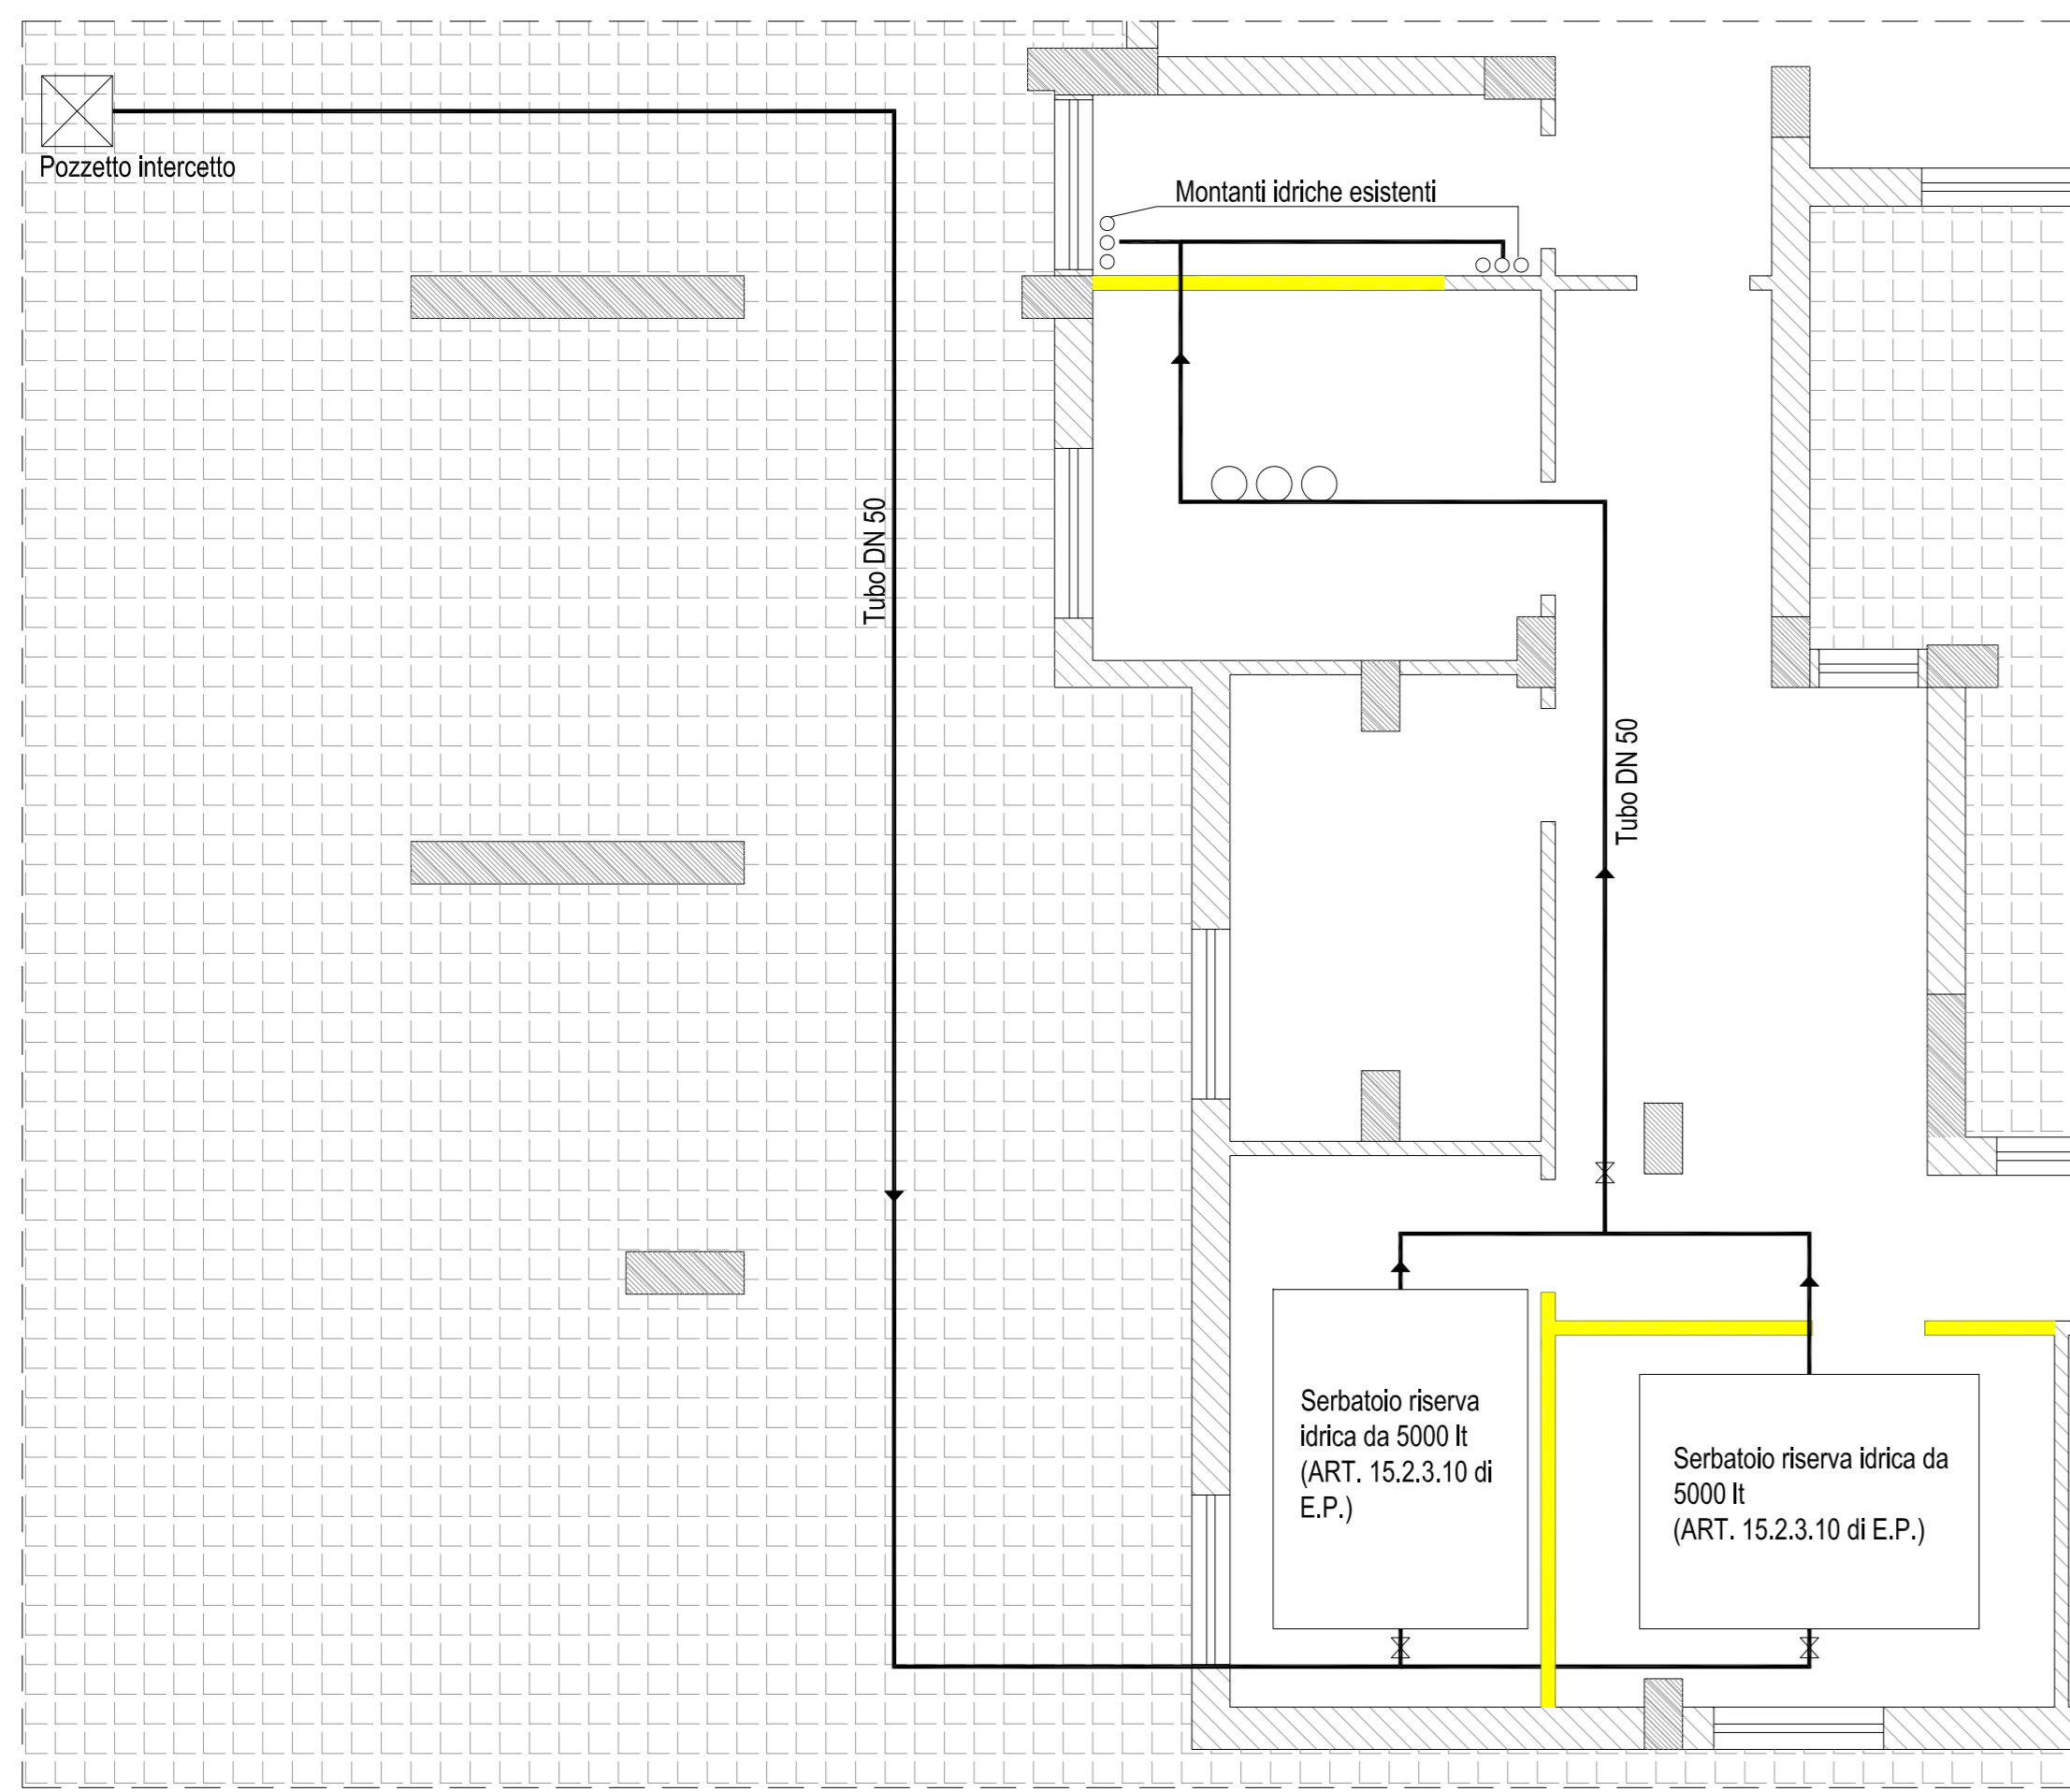

DETTAGLIO EDIFICIO B  
SCALA 1:50

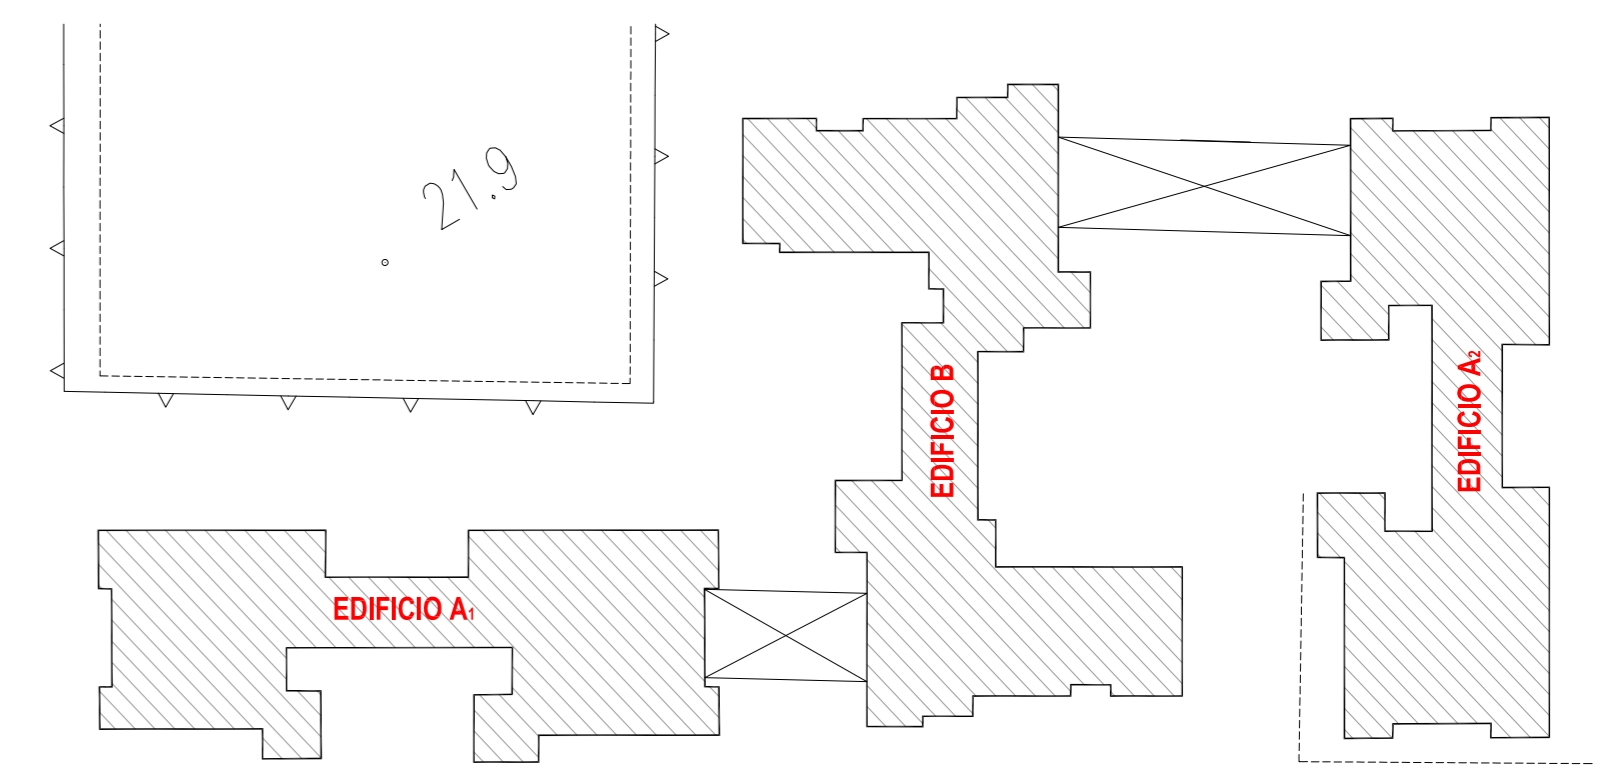

PLANIMETRIA GENERALE  
SCALA 1:500



LEGENDA  
— DEMOLIZIONI  
— COSTRUZIONI



**ISTITUTO AUTONOMO CASE POPOLARI**  
DELLA PROVINCIA DI SIRACUSA

<b>OGGETTO</b>	LAVORI DI RIQUALIFICAZIONE ENERGETICA E MANUTENZIONE STRAORDINARIA NEL COMPLESSO EDILIZIO DI N.36 ALLOGGI DI E.R.P. IN PACHINO (SR) VIA MASCAGNI.		
	<b>PROGETTO ESECUTIVO</b> Lotto n.1 - Edificio A1 e B		
<b>TAVOLA</b> <b>11</b>	<b>PARTICOLARI UBICAZIONE LOCALI AUTOCLAVE</b>		
<b>MARZO 2017</b>	<table style="width: 100%; border: none;"> <tr> <td style="width: 50%; border: none;"><b>IL PROGETTISTA.</b> Geom. Salvatore Carbone.</td> <td style="width: 50%; border: none;"><b>IL R.U.P.</b> Ing. Carmelo Uccello.</td> </tr> </table>	<b>IL PROGETTISTA.</b> Geom. Salvatore Carbone.	<b>IL R.U.P.</b> Ing. Carmelo Uccello.
<b>IL PROGETTISTA.</b> Geom. Salvatore Carbone.	<b>IL R.U.P.</b> Ing. Carmelo Uccello.		
<b>IL DIRIGENTE DELL'AREA TECNICA.</b> Ing. Carmelo Uccello.			



LOCALE PER AUTOCLAVE  
EDIFICIO A2



LOCALE PER AUTOCLAVE  
EDIFICIO A1



LOCALE PER AUTOCLAVE  
EDIFICIO B