

ESTRATTO DI AEROFOTOGRAMMETRIA
SCALA 1:2000



ESTRATTO FOTO SATELLITARE
SCALA 1:2000




ESTRATTO DI MAPPA CATASTALE
SCALA 1:1000



FOTO 5



FOTO 6

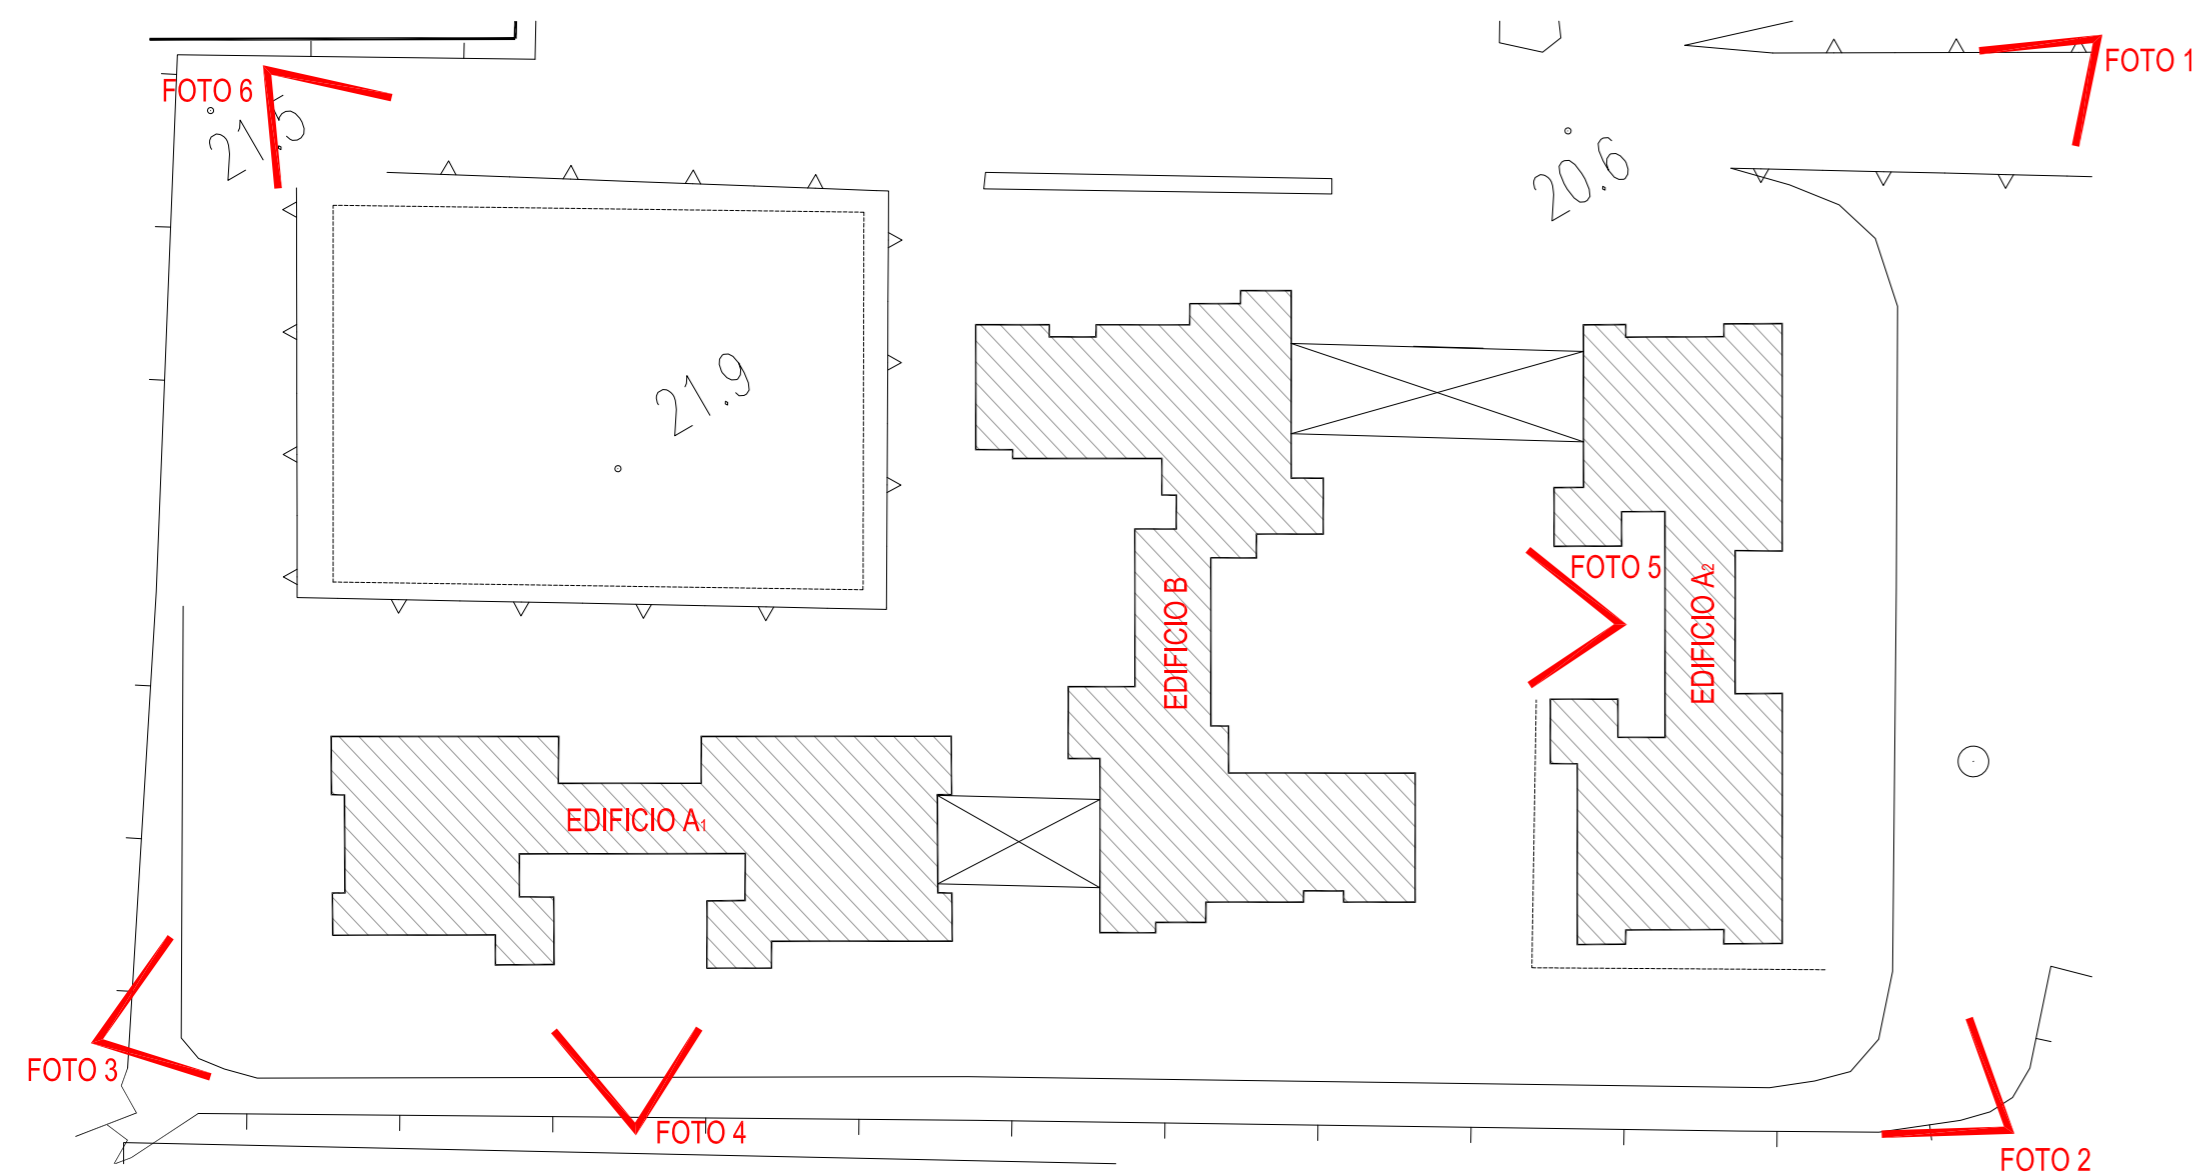

PLANIMETRIA GENERALE
SCALA 1:500



FOTO 1



FOTO 2



FOTO 3



FOTO 4



ISTITUTO AUTONOMO CASE POPOLARI
DELLA PROVINCIA DI SIRACUSA

OGGETTO

LAVORI DI RIQUALIFICAZIONE ENERGETICA E
MANUTENZIONE STRAORDINARIA NEL COMPLESSO
EDILIZIO DI N.36 ALLOGGI DI E.R.P. IN PACHINO (SR) VIA
MASCAGNI.

PROGETTO ESECUTIVO

Lotto n.2 - Edificio A2

TAVOLA

1

**PLANIMETRIA GENERALE
ESTRATTI VARI**

MARZO 2017

IL PROGETTISTA.
Geom. Salvatore Carbone.

IL R.U.P.
Ing. Carmelo Uccello.

IL DIRIGENTE DELL'AREA TECNICA.
Ing. Carmelo Uccello.