
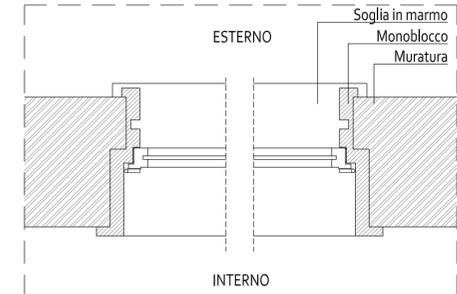
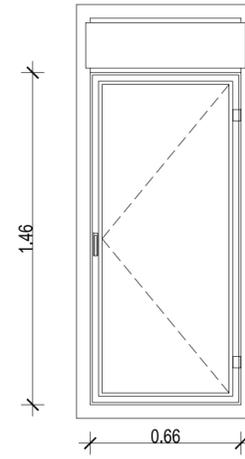
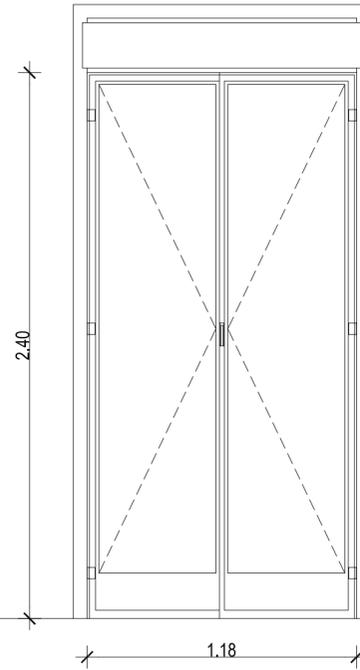
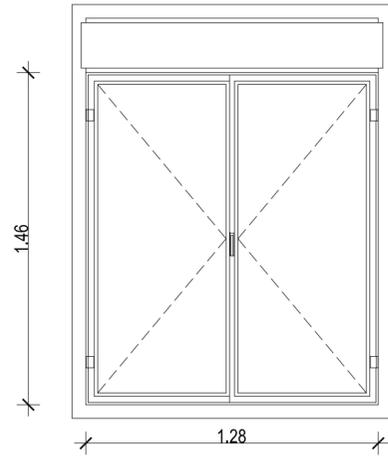


TIPO	DESTINAZIONE	N. PEZZI			
		EDIFICIO A1	EDIFICIO B	EDIFICIO A2	TOT
A	CUCINA-PRANZO-LETTO	30	45	30	105

TIPO	DESTINAZIONE	N. PEZZI			
		EDIFICIO A1	EDIFICIO B	EDIFICIO A2	TOT
B	SOGGIORNO-LETTO	30	27	30	87

TIPO	DESTINAZIONE	N. PEZZI			
		EDIFICIO A1	EDIFICIO B	EDIFICIO A2	TOT
C	LETTO	6	6	6	18




TIPO	DESTINAZIONE	N. PEZZI			
		EDIFICIO A1	EDIFICIO B	EDIFICIO A2	TOT
D	BAGNO-LAV.-CORRIDOIO	30	24	30	84

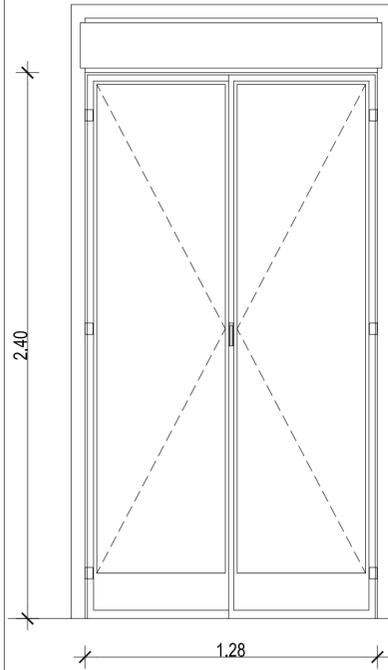

SEZIONE ORIZZONTALE INFISSO ESISTENTE A BATTENTE  
SCALA 1:10

TIPO	DESTINAZIONE	N. PEZZI			
		EDIFICIO A1	EDIFICIO B	EDIFICIO A2	TOT
E	VANO SCALA	6	6	6	18

TIPO	DESTINAZIONE	N. PEZZI			
		EDIFICIO A1	EDIFICIO B	EDIFICIO A2	TOT
F, F1	VANO SCALA	14	14	14	42

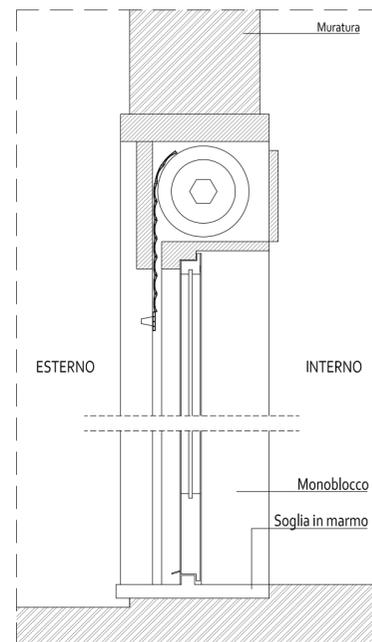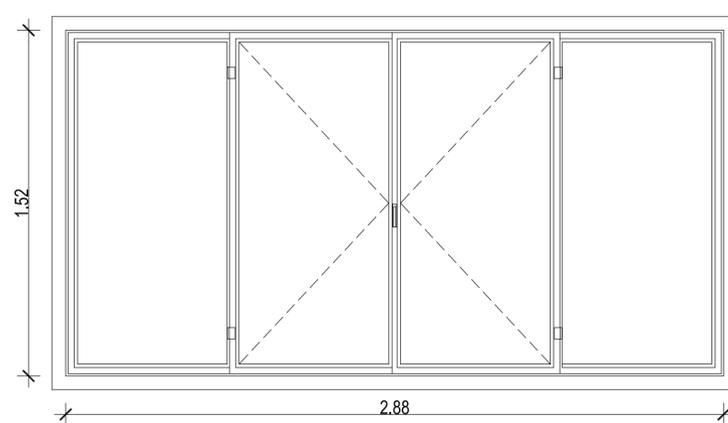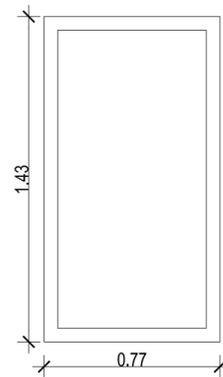

SEZIONE VERTICALE INFISSO ESISTENTE A BATTENTE  
SCALA 1:10



ISTITUTO AUTONOMO CASE POPOLARI  
DELLA PROVINCIA DI SIRACUSA

**OGGETTO**

LAVORI DI RIQUALIFICAZIONE ENERGETICA E MANUTENZIONE STRAORDINARIA NEL COMPLESSO EDILIZIO DI N.36 ALLOGGI DI E.R.P. IN PACHINO (SR) VIA MASCAGNI.

**PROGETTO ESECUTIVO**

Lotto n.2 - Edificio A2

TAVOLA

**5**

**ABACO INFISSI ESISTENTI**

MARZO 2017

IL PROGETTISTA.  
Geom. Salvatore Carbone.

IL R.U.P.  
Ing. Carmelo Uccello.

IL DIRIGENTE DELL'AREA TECNICA.  
Ing. Carmelo Uccello.