




DETTAGLIO EDIFICIO A1
SCALA 1:50

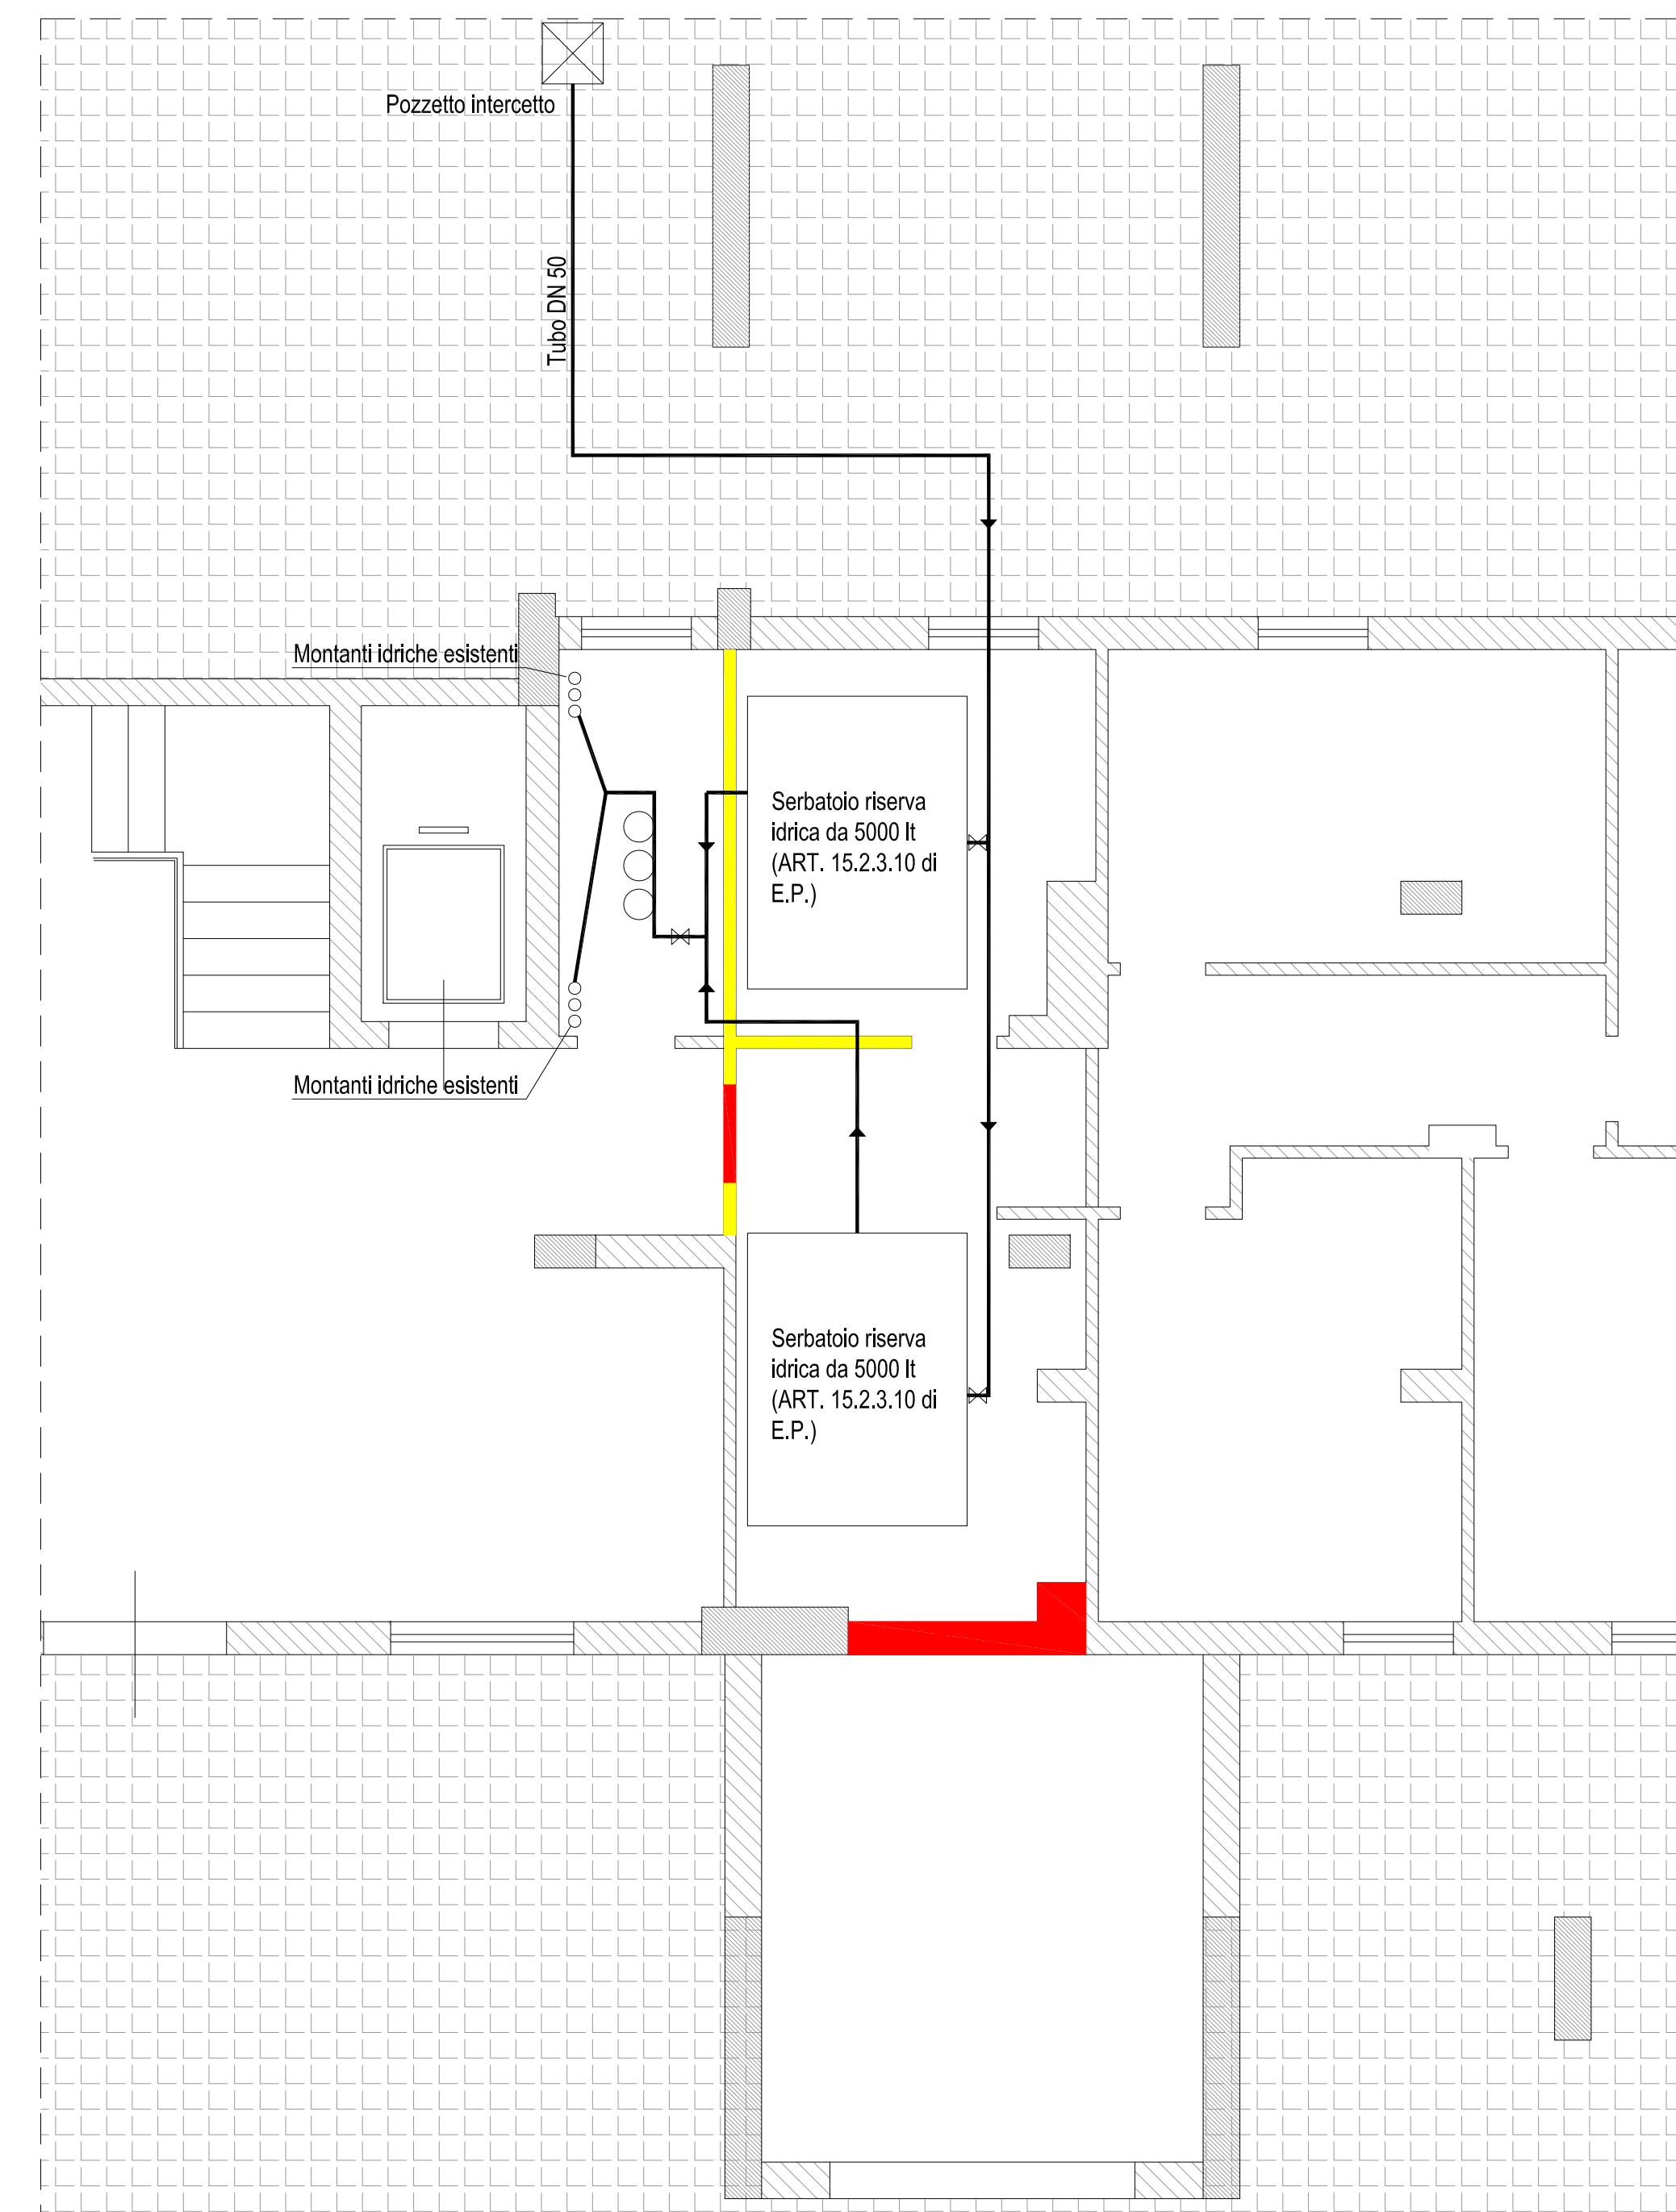

DETTAGLIO EDIFICIO A2
SCALA 1:50

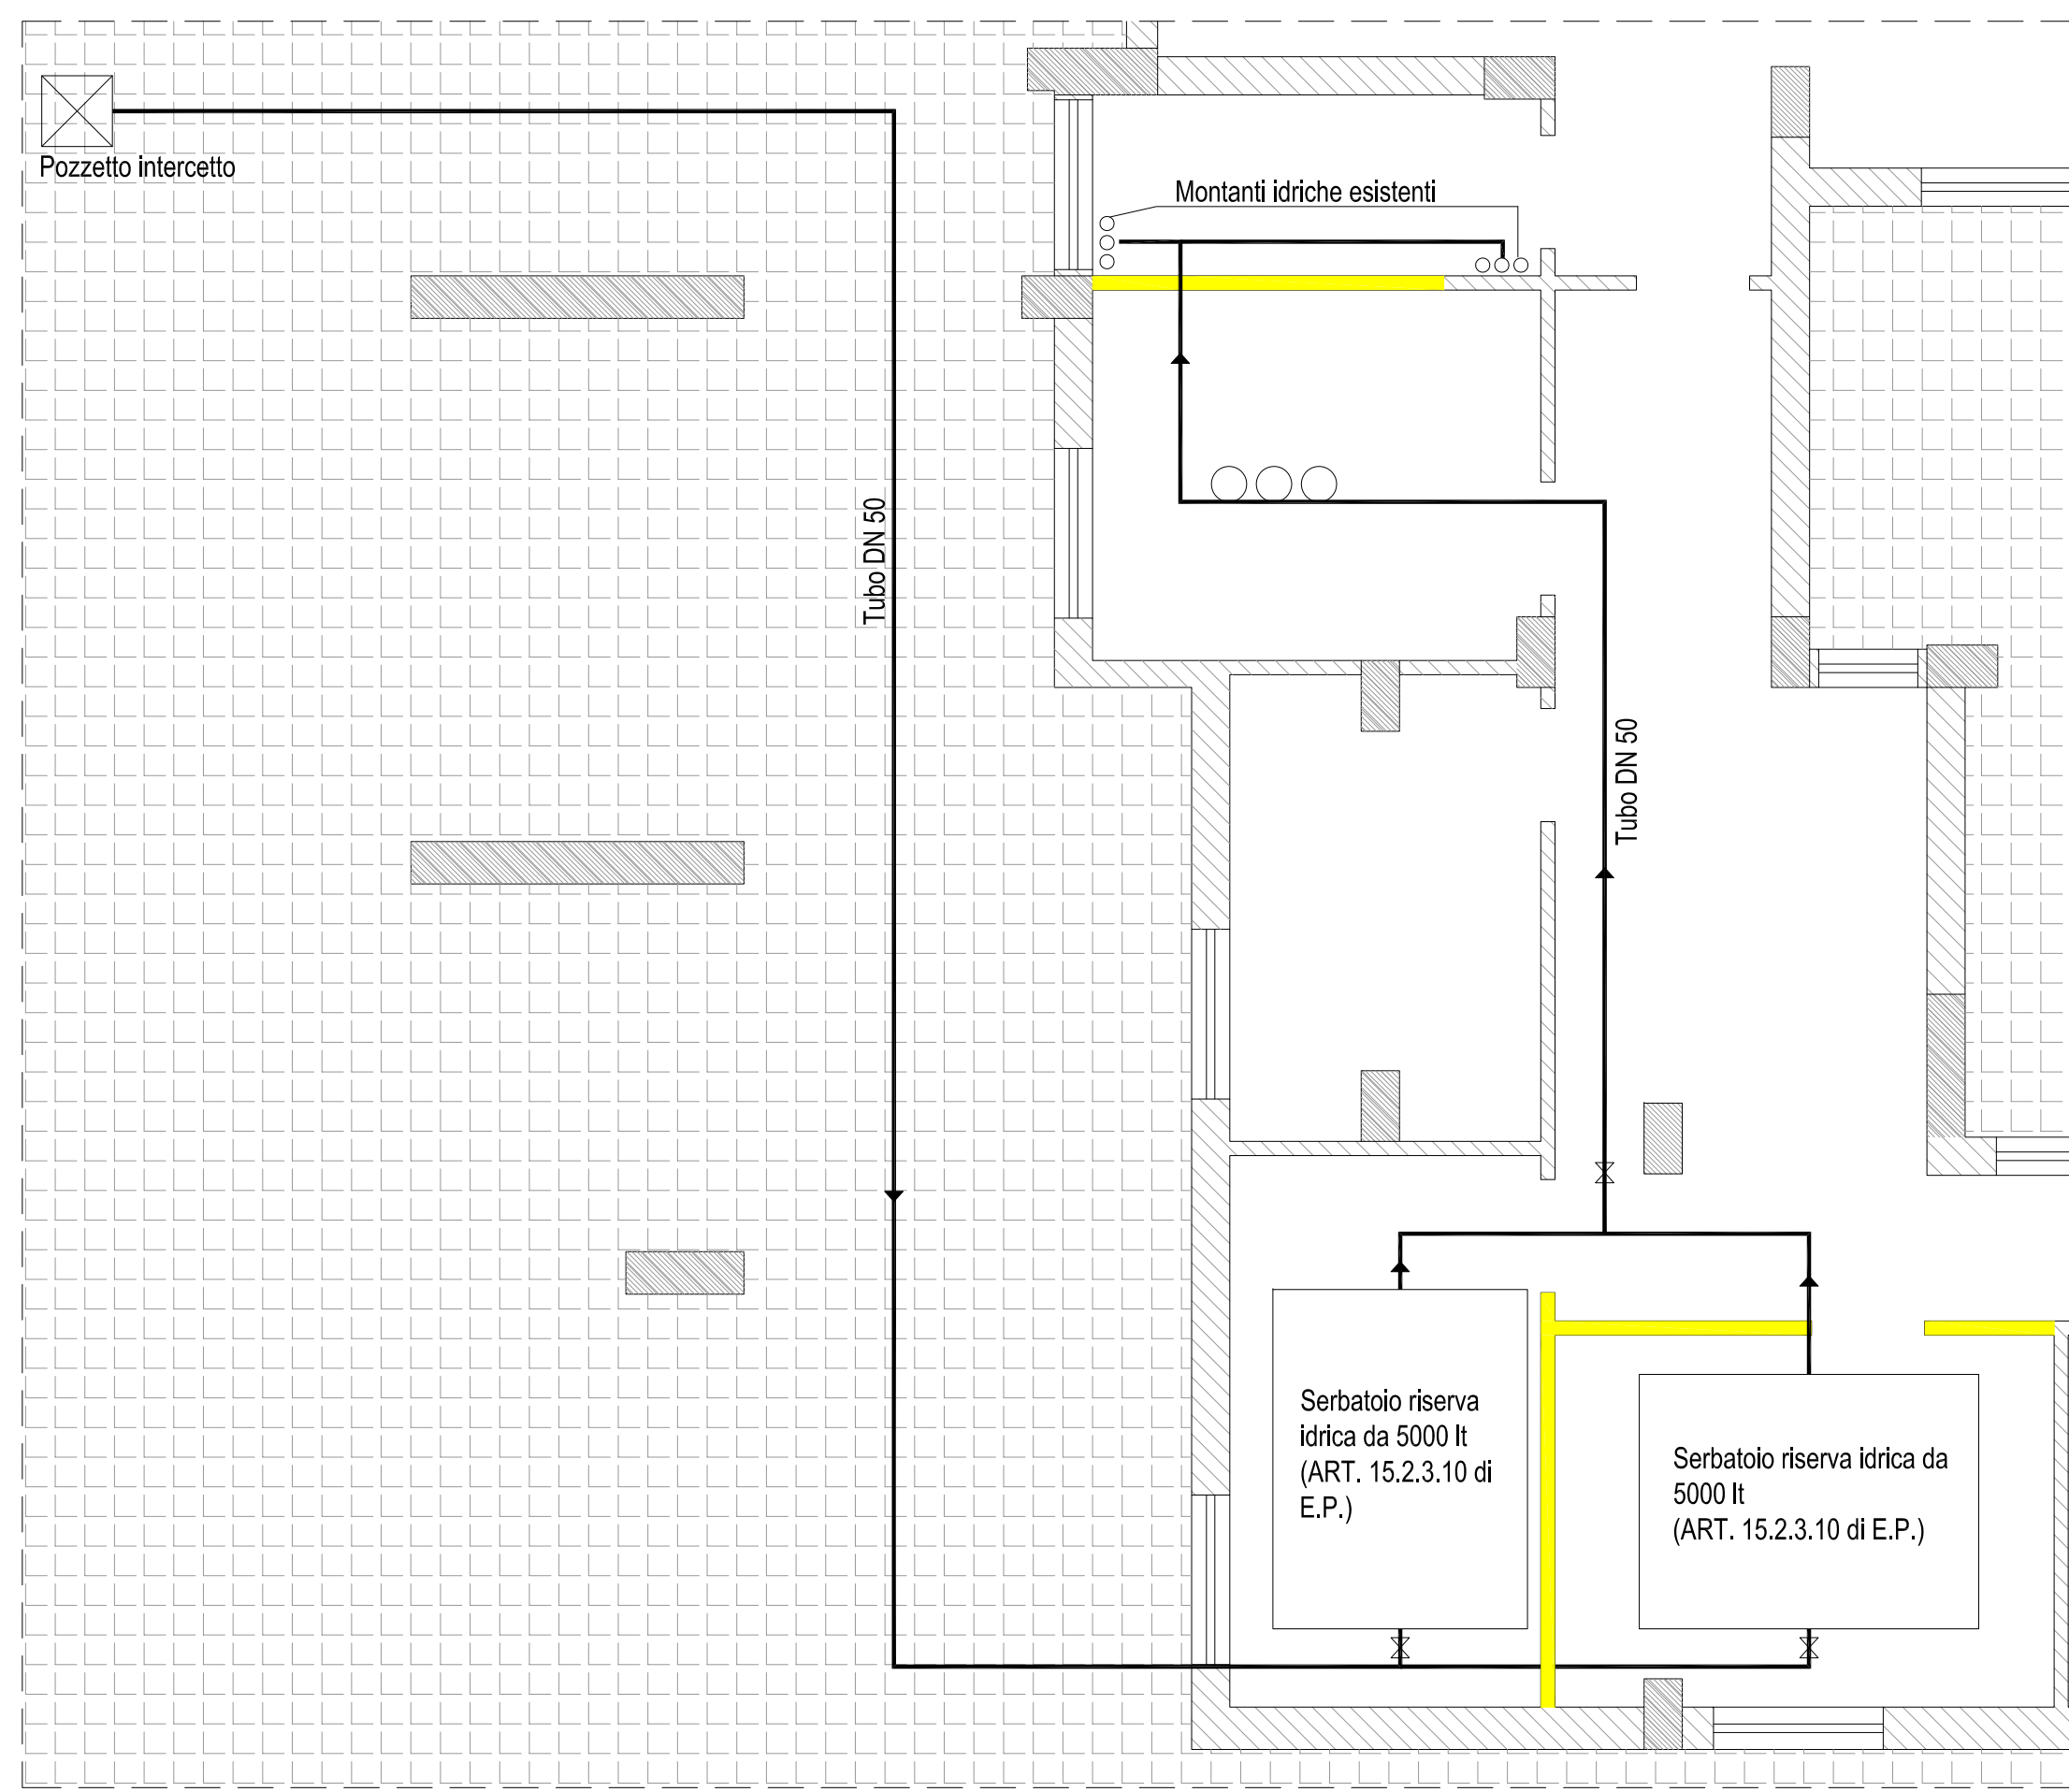

DETTAGLIO EDIFICIO B
SCALA 1:50

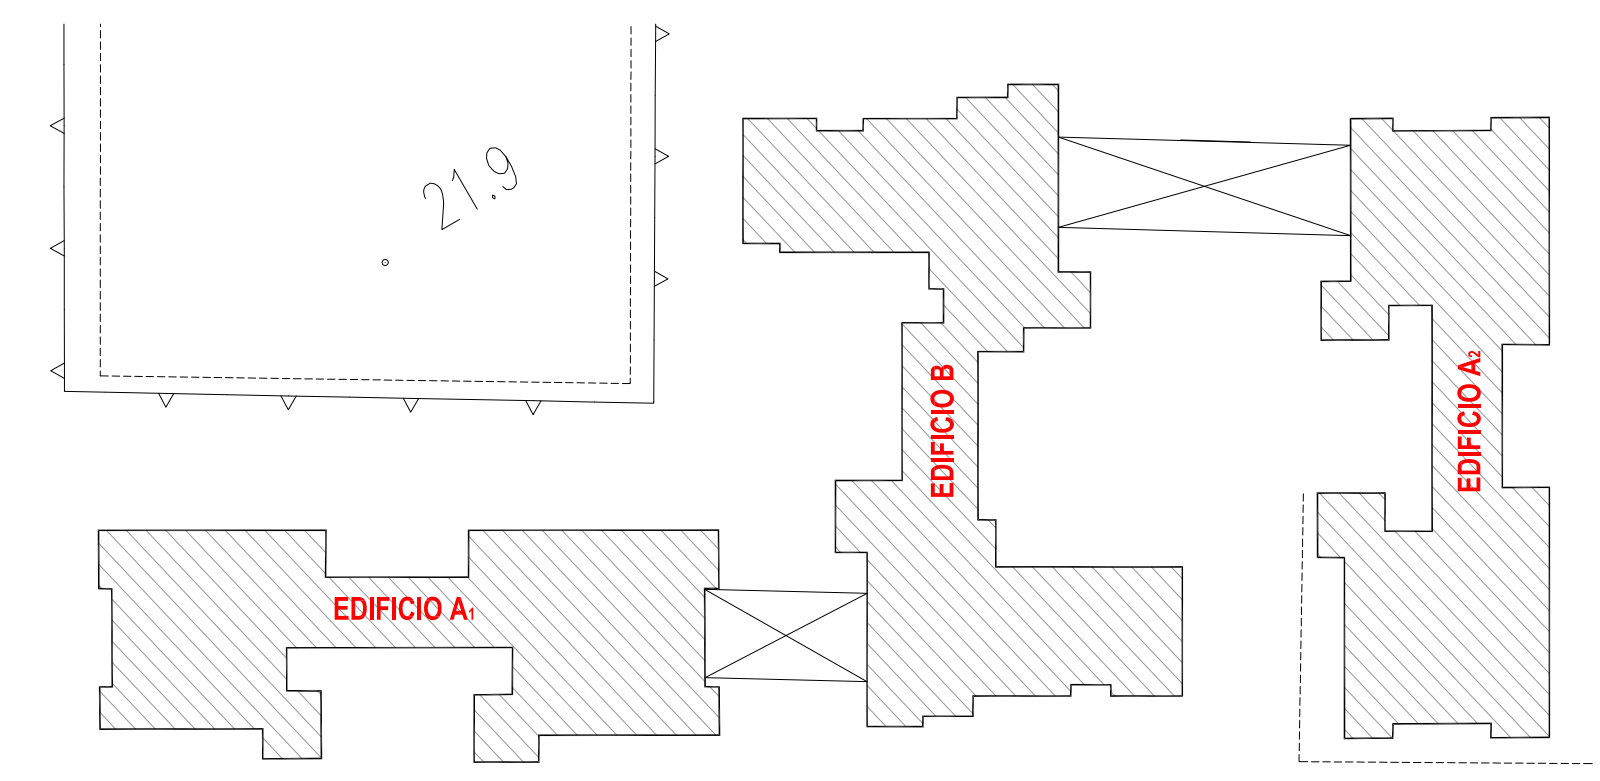

PLANIMETRIA GENERALE
SCALA 1:500



LEGENDA

- DEMOLIZIONI
- COSTRUZIONI



ISTITUTO AUTONOMO CASE POPOLARI
DELLA PROVINCIA DI SIRACUSA

OGGETTO

LAVORI DI RIQUALIFICAZIONE ENERGETICA E
MANUTENZIONE STRAORDINARIA NEL COMPLESSO
EDILIZIO DI N.36 ALLOGGI DI E.R.P. IN PACHINO (SR) VIA
MASCAGNI.

PROGETTO ESECUTIVO

Lotto n.2 - Edificio A2

TAVOLA

8

PARTICOLARI UBICAZIONE
LOCALI AUTOCLAVE

MARZO 2017

IL PROGETTISTA.
Geom. Salvatore Carbone.

IL R.U.P.
Ing. Carmelo Uccello.

IL DIRIGENTE DELL'AREA TECNICA.
Ing. Carmelo Uccello.



LOCALE PER AUTOCLAVE
EDIFICIO A2



LOCALE PER AUTOCLAVE
EDIFICIO A1



LOCALE PER AUTOCLAVE
EDIFICIO B