


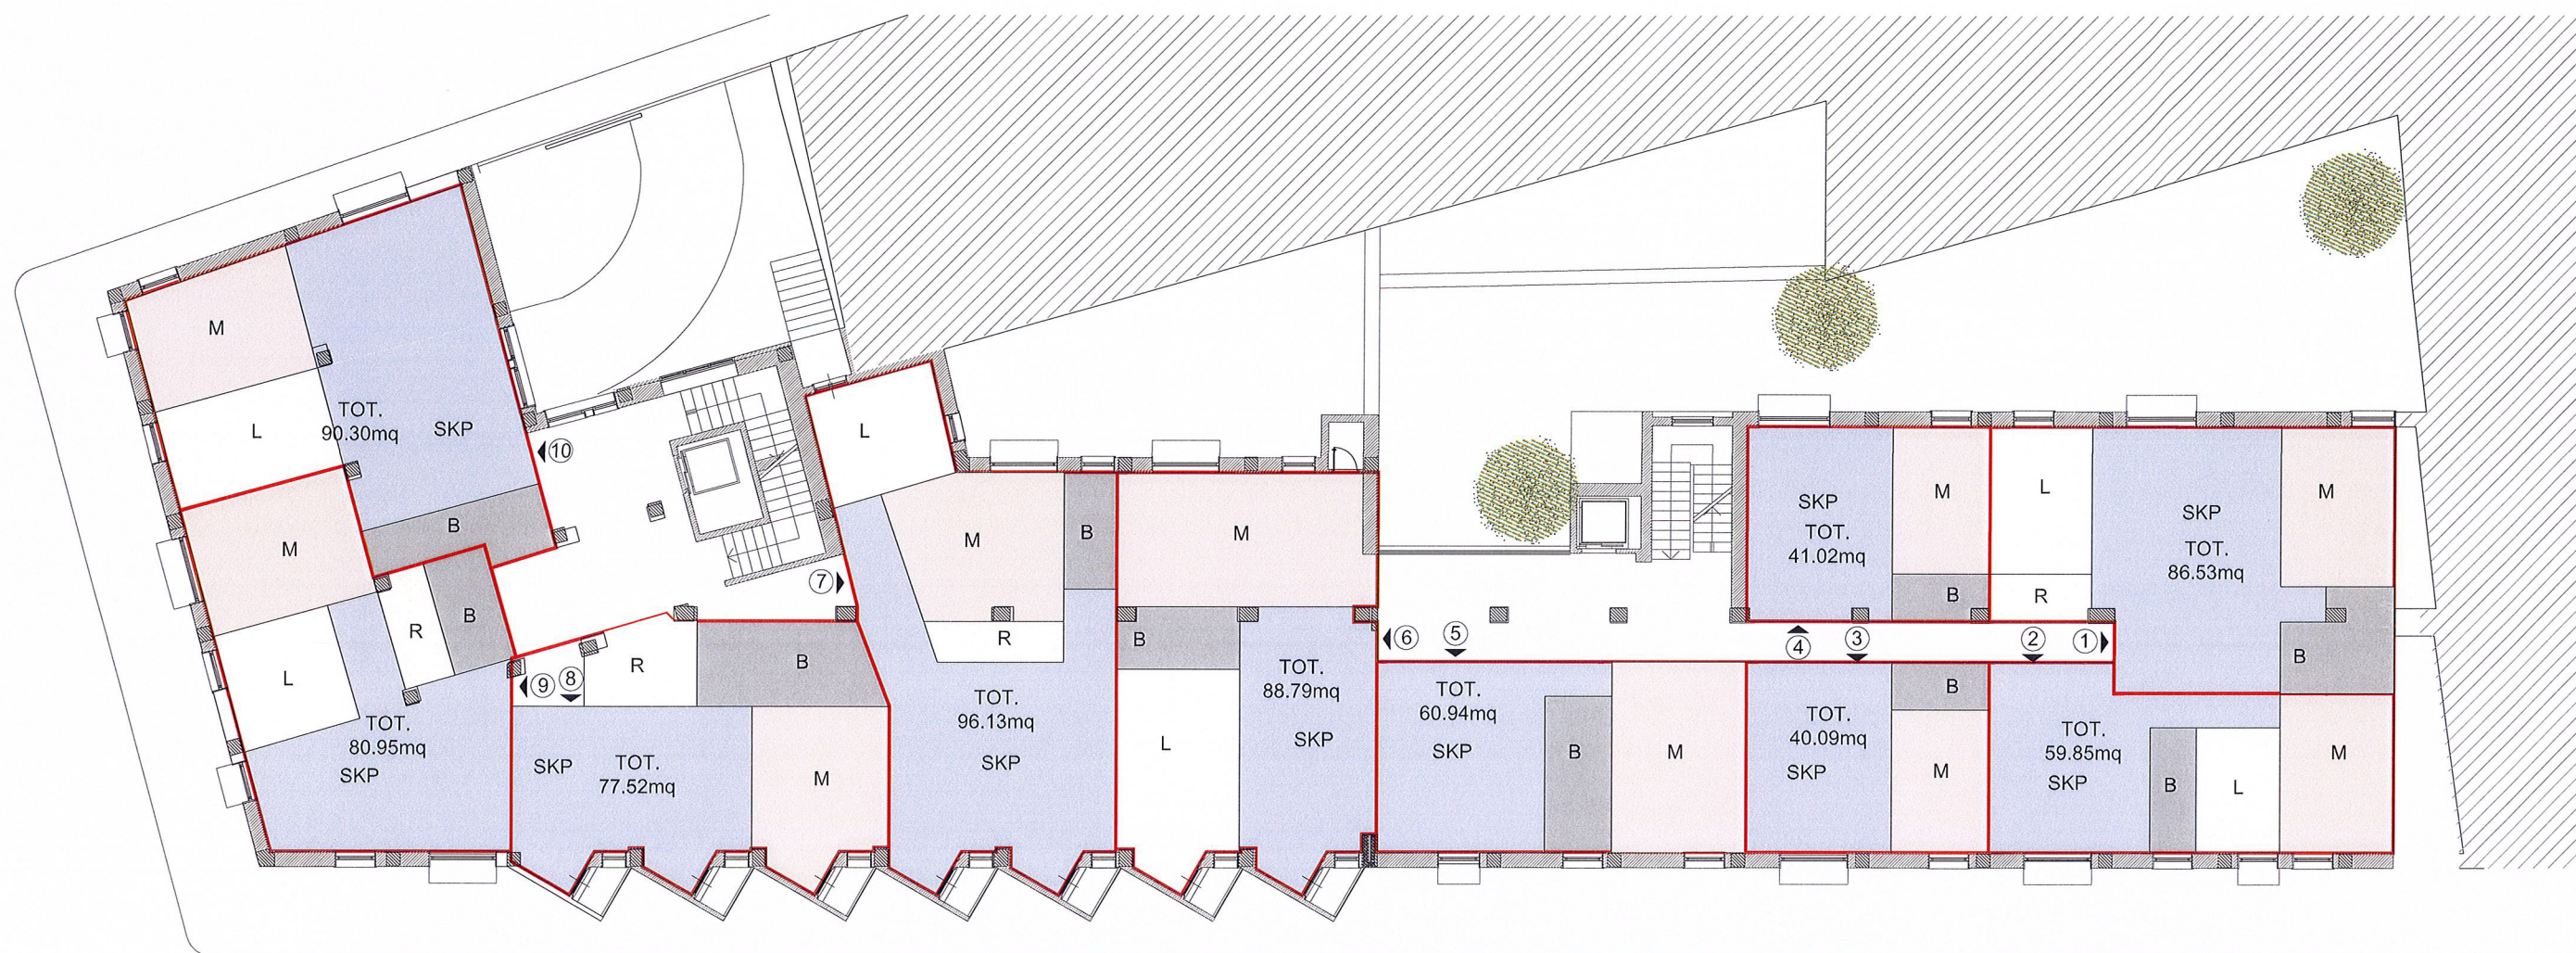

SCHEMA DISTRIBUTIVO ALLOGGI PIANTA TIPO
SCALA 1:200

PIANO 1 N. ALLOGGI 10
PIANO 2 N. ALLOGGI 10
PIANO 3 N. ALLOGGI 10
PIANO 4 N. ALLOGGI 8

TOT. 38 ALLOGGI

ISTITUTO AUTONOMO
CASE POPOLARI - SIRACUSA
APPROVATO
DAL COMMISSARIO STRAORDINARIO
CON DELIBERA N° 162 DEL 04 AGO, 2017
IL SEGRETARIO

[Handwritten signature]



PROGETTO DI FATTIBILITA' TECNICA ED ECONOMICA PER LA RIFUNZIONALIZZAZIONE E IL RIUSO DELL'IMMOBILE SITO IN C.SO UMBERTO I 200-206, SIRACUSA
Progettista: Arch. Giovanni La Lota
Consulente e collaboratore tecnico: Arch. Emanuela Reale



LUGLIO
2017

SCHEMA DISTRIBUTIVO
PIANTA TIPO

TAV. 08