
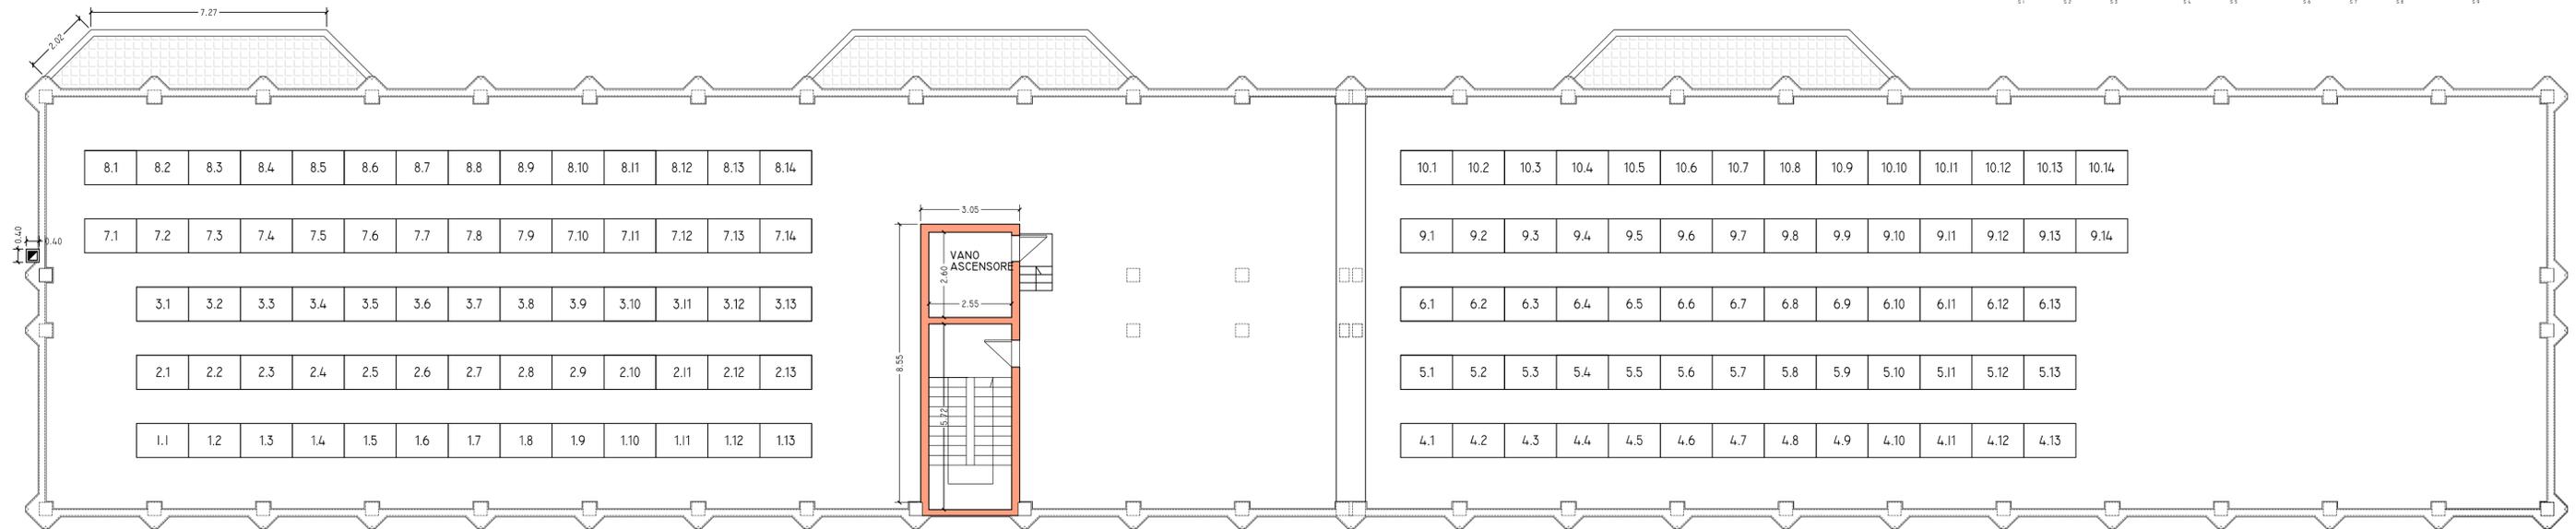


SCHEMA UNIFILARE - IMPIANTO FOTOVOLTAICO

LEGENDA DEI SIMBOLI

	INVERTER
	STRINGA
	CONTATORE
	INTERRUTTORE MAGNETOTERMICO
	SPD
	CSPPT
	CONTATTATORE
	SISTEMA DI PROTEZIONE DI INTERFACCIA
	DISPOSITIVO DI INCALZATO
	INTERRUTTORE MAGNETOTERMICO DIFFERENZIALE
	DG: DISPOSITIVO GENERALE
	DI: DISPOSITIVO DI INTERFACCIA
	DGG: DISPOSITIVO DEL GENERATORE

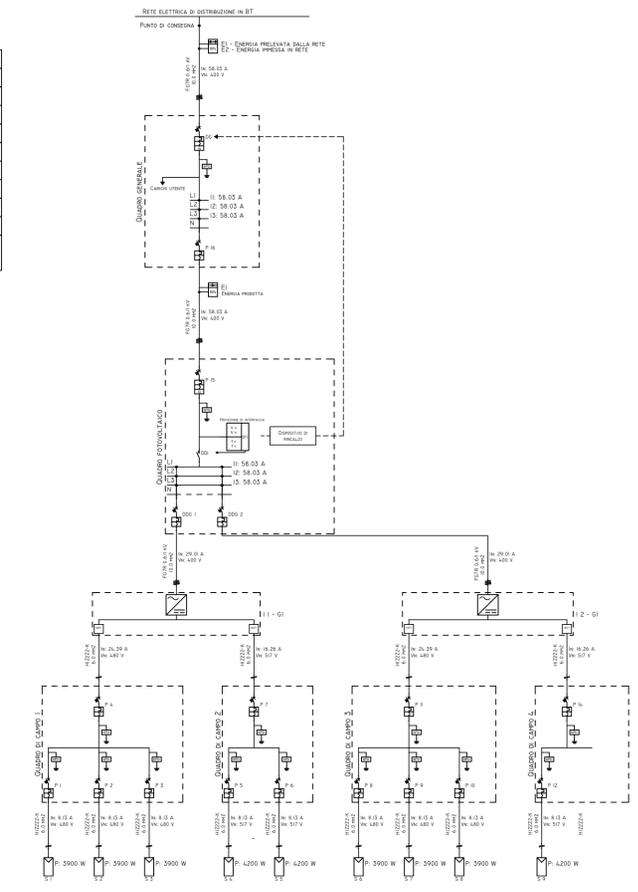

PIANO COPERTURA - IMPIANTO FOTOVOLTAICO

 <p><b>ISTITUTO AUTONOMO CASE POPOLARI</b> PROVINCIA DI SIRACUSA</p> <p>VIA A. VON PLATEN N. 37/A - 96100 * 0931-707111 * WWW-IACPSIRACUSA.IT</p>		
<p><b>OGGETTO</b></p> <p>INTERVENTO DI EFFICIENTAMENTO E RIQUALIFICAZIONE ENERGETICA SEDE DELL'I.A.C.P. IN VIA AUGUSTO VON PLATEN N. 37/A - SIRACUSA P.O.R. SICILIA 2014-2020 <i>PROGETTO ESECUTIVO</i></p>		<p><b>PROGETTISTA</b> GEOM. LETTERIO BITTO</p>
<p><b>OGGETTO ELABORATO</b></p> <p>PLANIMETRIE IMPIANTO FOTOVOLTAICO</p>		<p><b>ENERGY MANAGER</b> ING. SALVATORE RAMETTA</p>
<p><b>ELABORATO</b></p> <p>DATA APRILE 2018</p>	<p><b>I 1</b></p>	<p><b>RESPONSABILE DEL PROCEDIMENTO</b> ING. CARMELO UCCELLO</p>