




ESTRATTO DI AEROFOTOGRAMMETRIA  
SCALA 1:2000



ESTRATTO FOTO SATELLITARE  
SCALA 1:2000



ESTRATTO DI MAPPA CATASTALE  
SCALA 1:1000

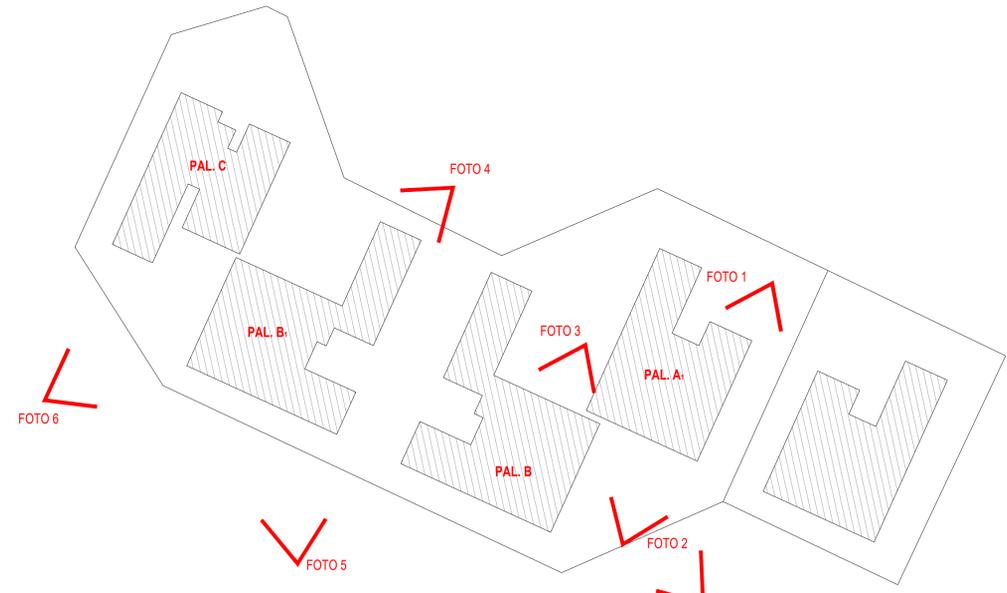

PLANIMETRIA GENERALE  
SCALA 1:500



FOTO 6



FOTO 7



FOTO 1



FOTO 2



FOTO 3



FOTO 4



FOTO 5



**OGGETTO** PROGETTO PER IL COMPLETAMENTO DI N.90 ALLOGGI  
IN AUGUSTA (SR) C.DA SCARDINA.  
PALAZZINE A<sub>1</sub> - B - B<sub>1</sub> - C (GRUPPO 112 ALLOGGI).

**PROGETTO ESECUTIVO**

TAVOLA  
**1**  
**PLANIMETRIA GENERALE  
ESTRATTI VARI**

IL PROGETTISTA. Geom. Salvatore Carbone. IL R.U.P. Ing. Carmelo Uccello.

IL DIRIGENTE DELL'AREA TECNICA. Ing. Carmelo Uccello.