




RECINZIONE ESISTENTE. SEZIONE AA'  
SCALA 1:10

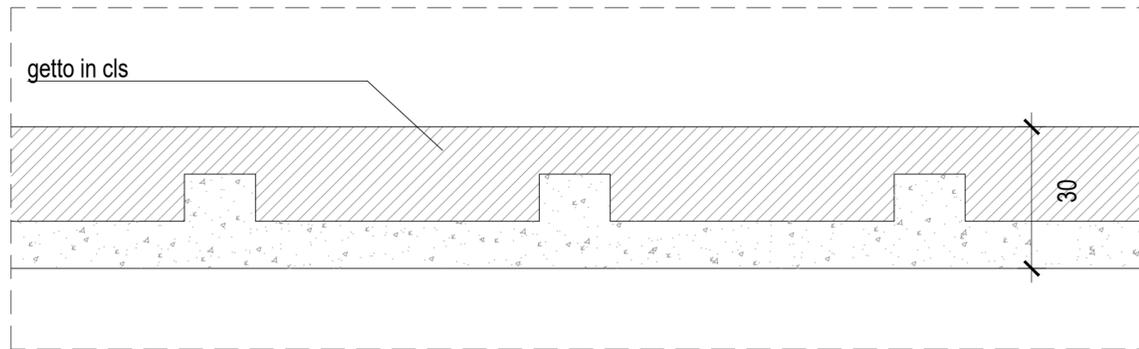

RECINZIONE IN PROGETTO. SEZIONE AA'  
SCALA 1:10

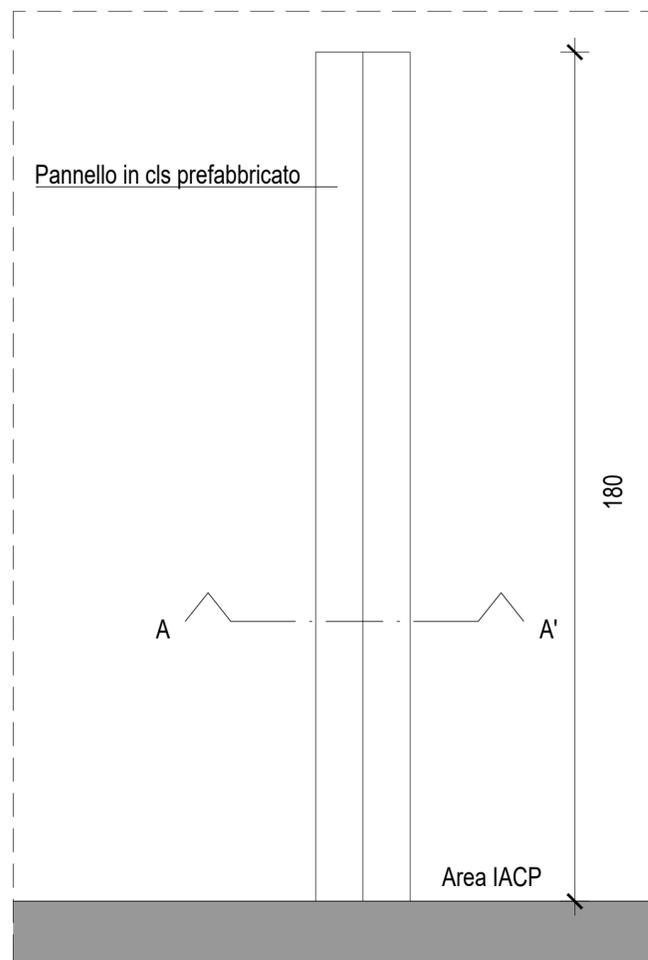

RECINZIONE ESISTENTE  
SCALA 1:10

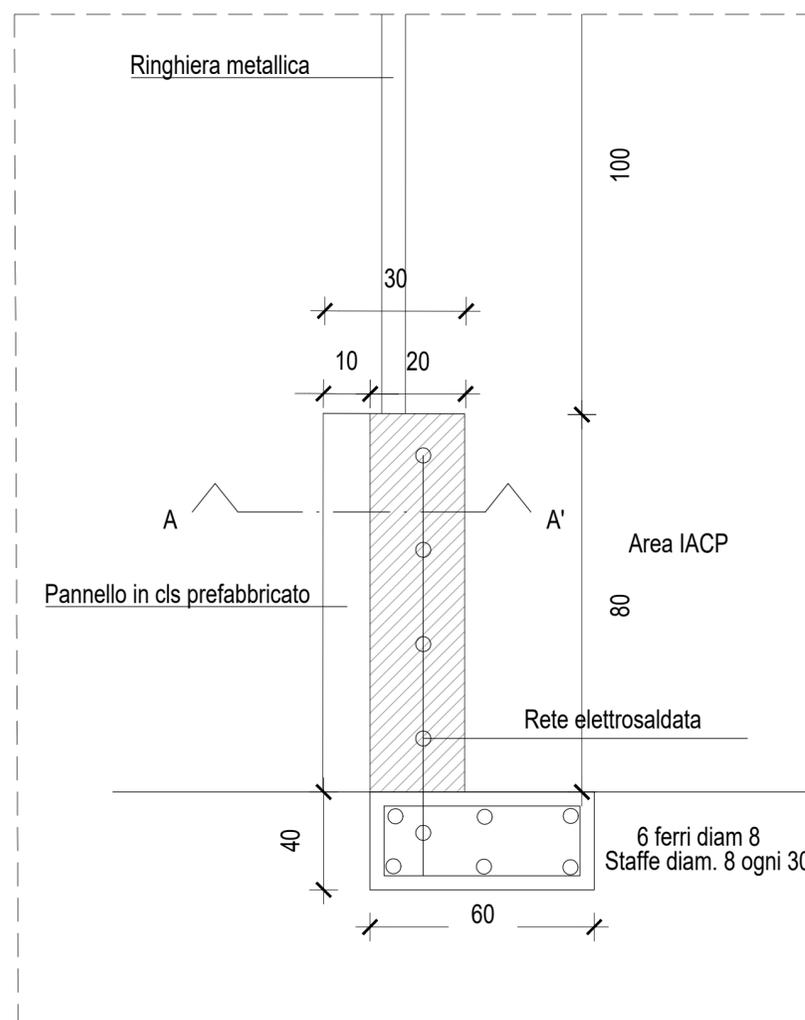

RECINZIONE IN PROGETTO  
SCALA 1:10



ISTITUTO AUTONOMO CASE POPOLARI  
DELLA PROVINCIA DI SIRACUSA

**OGGETTO**

PROGETTO PER IL COMPLETAMENTO DI N.90 ALLOGGI  
IN AUGUSTA (SR) C.DA SCARDINA.  
PALAZZINE A<sub>1</sub> - B - B<sub>1</sub> - C (GRUPPO 112 ALLOGGI).

**PROGETTO ESECUTIVO**

TAVOLA

**30**

**PARTICOLARE COSTRUTTIVO  
MURO RECINZIONE**

Revisione  
Gennaio 2020

IL PROGETTISTA.  
Geom. Salvatore Carbone.

IL R.U.P.  
Ing. Carmelo Uccello.

IL DIRIGENTE DELL'AREA TECNICA.  
Ing. Carmelo Uccello.