


ALIMENTAZIONE DEL CABLAGGIO. SISTEMA I - PIANO TERRA

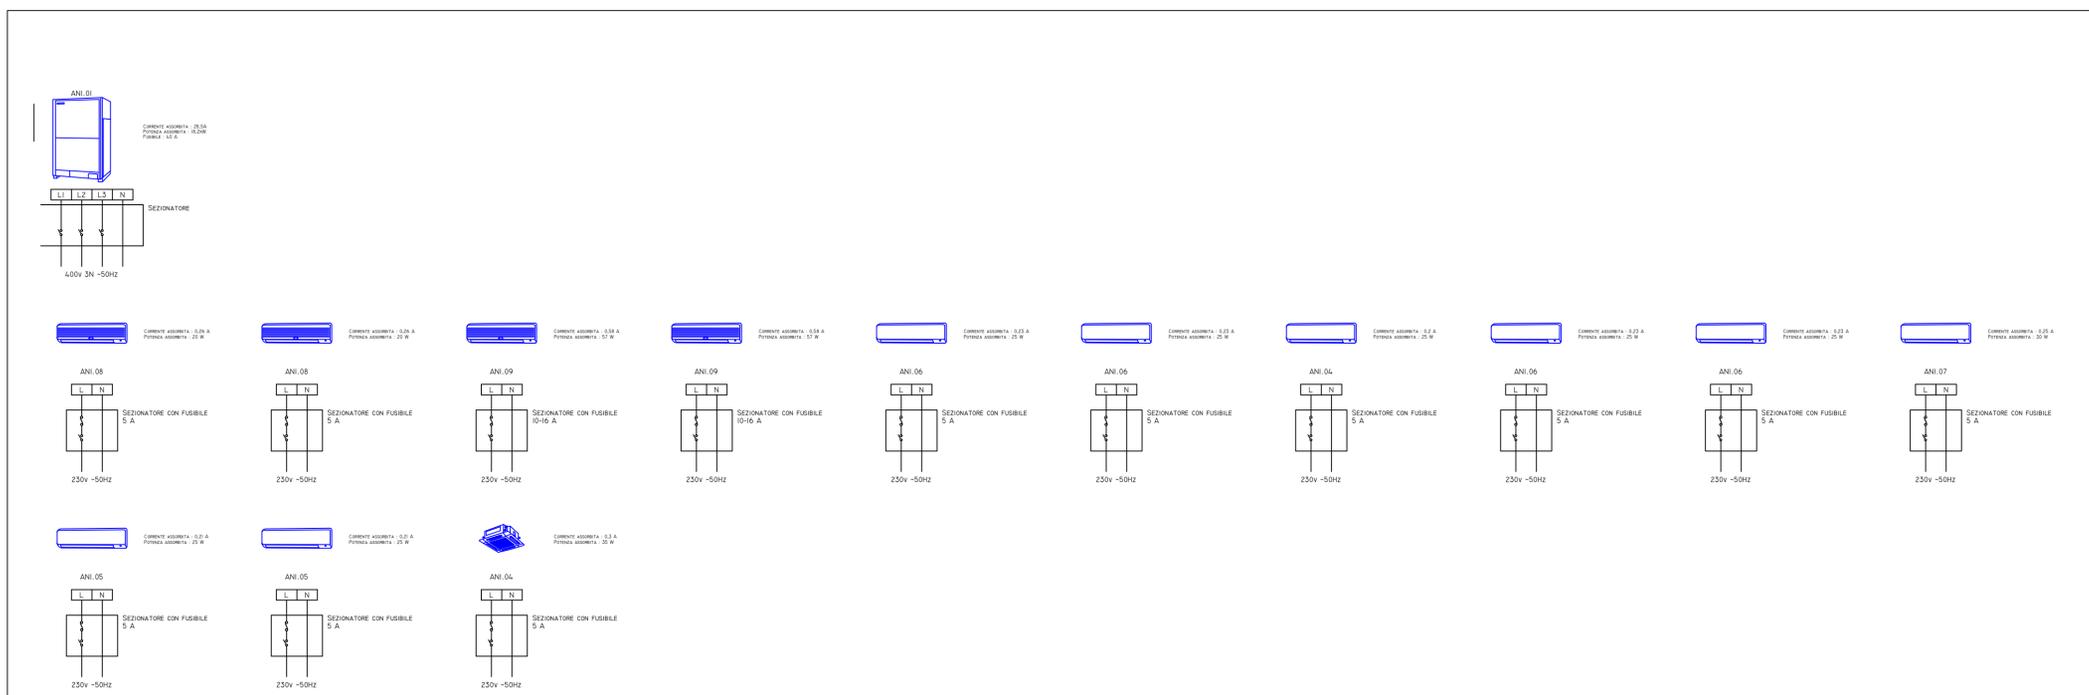

ALIMENTAZIONE DEL CABLAGGIO. SISTEMA 2 - PIANO TERRA

 <p>ISTITUTO AUTONOMO CASE POPOLARI PROVINCIA DI SIRACUSA</p> <p>VIA A. VON PLATEN N. 37/A - 96100 * 0931-707111 * WWW-IACPSIRACUSA.IT</p>	<p>OGGETTO</p> <p>INTERVENTO DI EFFICIENTAMENTO E RIQUALIFICAZIONE ENERGETICA SEDE DELL'I.A.C.P. IN VIA AUGUSTO VON PLATEN N. 37/A - SIRACUSA P.O.R. SICILIA 2014-2020 <i>PROGETTO ESECUTIVO</i></p>		<p>PROGETTISTA ING. LETTERIO BITTO</p>
	<p>OGGETTO ELABORATO</p> <p>SCHEMA DI ALIMENTAZIONE DEL CABLAGGIO DI SISTEMA PIANO TERRA</p>		<p>ENERGY MANAGER ING. SALVATORE RAMETTA</p>
<p>ELABORATO</p> <p>I 3</p>	<p>DATA</p> <p>APRILE 2018</p>	<p>RESPONSABILE DEL PROCEDIMENTO ING. CARMELO UCCELLO</p>	